

TE KOOP



Calvariestraat 52 C, Maastricht

Vraagprijs € 290.000 k.k.

Lassoo Makelaars
Mauritslaan 4A
6161 HV Geleen

085 - 020 7777
info@lassoo.nl
www.lassoo.nl


LASSOO
makelaars en taxateurs



“Kom binnenkijken bij deze mooie woning!”



Kenmerken

Bouwjaar

1926

Woonoppervlakte

78 m²

Inhoud

299 m³

Aantal Slaapkamers

2

Verkoopprijs

Vraagprijs € 290.000 k.k.

Over deze woning

Welkom aan de Calvariestraat 52C, een sfeervol appartement in het hart van Maastricht! Dit karaktervolle appartement, met een woonoppervlakte van ca. 78m², is ideaal gelegen op loopafstand van het Vrijthof en biedt een unieke kans om te wonen in een historische omgeving met alle moderne gemakken. Met twee slaapkamers, een ruime woonkamer en extra zolderruimte combineert deze woning het beste van twee werelden: de charme van een historisch gebouw en het comfort van moderne voorzieningen. Gelegen op een toplocatie, met winkels, restaurants en cultuur binnen handbereik, is dit de perfecte woning voor wie op zoek is naar comfort en een centrale ligging.

LET OP! Palmen & Dassen project notaris. Splitsing is in aanvraag en VVE zal nog worden opgericht na verkoop.

INDELING

Souterrain:

Bij binnenkomst via de eigen entree op de begane grond, heeft u toegang tot de kelderruimte. Deze kelder is alleen toegankelijk voor de gas- en watermeter en niet voor opslag.

Begane grond:

De begane grond fungeert als entreehal voor het appartement. Via de entree aan de voorzijde van het gebouw komt u binnen in een ruime hal met een hoogte van 3,20 meter, die toegang biedt tot de trap naar de eerste verdieping. Deze entreehal is breed genoeg om fietsen of andere spullen te plaatsen.

Tweede verdieping:

De tweede verdieping is het hart van het appartement. De ruime woonkamer met een indrukwekkende plafondhoogte van 4,89 meter is voorzien van grote ramen, waardoor de ruimte licht en luchtig aanvoelt. De open keuken is uitgerust met inbouwapparatuur zoals een gasfornuis, afzuigkap, en een oven, wat het koken tot een plezierige ervaring maakt.



Op deze verdieping bevinden zich ook twee comfortabele slaapkamers. Beide kamers zijn ruim en licht, met voldoende ruimte voor bedden en opbergmeubels. De badkamer, gelegen op de overloop, is voorzien van een inloofdouche, een hang closet, en een wastafel, waardoor u van alle gemakken bent voorzien.

De vide biedt extra ruimte in de vorm van een zolder, ideaal voor het opslaan van seizoensgebonden spullen of als hobbyruimte. Deze verdieping kan tevens worden ingericht als een werkruimte of logeerkamer, afhankelijk van uw behoeften.

Leuk om te weten:



- Bouwjaar 1926 (conform BAG);
- Woonoppervlakte ca. 78m² (NEN 2580 meetrapport aanwezig);
- Twee slaapkamers;
- Energielabel (in aanvraag);
- Op 3 minuten loopafstand van het Vrijthof;
- Aanvaarding in overleg!

De waarborgsom/bankgarantie is 10% van de koopsom. De koper dient deze, indien de verkoper en koper dit overeenkomen, binnen 2 weken nadat het financieringsvoorbehoud is verlopen bij de desbetreffende notaris te deponeren.


Ter bescherming van de belangen van zowel koper als ook verkoper wordt uitdrukkelijk gesteld dat een koopovereenkomst met betrekking tot deze onroerende zaak eerst dan tot stand komt nadat koper en verkoper de koopovereenkomst hebben getekend (schriftelijkheidsvereiste). Indien c.v.ketel en/of warmwatervoorziening een huurtoestel is, dient koper de huurovereenkomst over te nemen.

Alle door ons kantoor verstrekte informatie omtrent onroerende zaken, moet beschouwd worden als een uitnodiging om in onderhandeling te treden, en is geheel vrijblijvend! Alle vermelde maten en afmetingen zijn slechts bij benadering. Aan deze beperkte info kunnen geen rechten worden ontleend. Indien in enige documentatie of op enige website informatie staat die niet overeen komt met de werkelijkheid, dan geldt de feitelijke situatie waarin de woning zich bevindt, zoals koper deze tijdens de bezichtiging heeft kunnen waarnemen, en wordt de woning in deze feitelijke situatie/staat verkocht. Een (eventueel) bijgevoegde plattegrond dient uitsluitend als globale indicatie/visualisatie. Hieraan kunnen uitdrukkelijk geen rechten worden ontleend.

De makelaar **Ray van der Venne** nodigt u uit voor een bezichtiging.

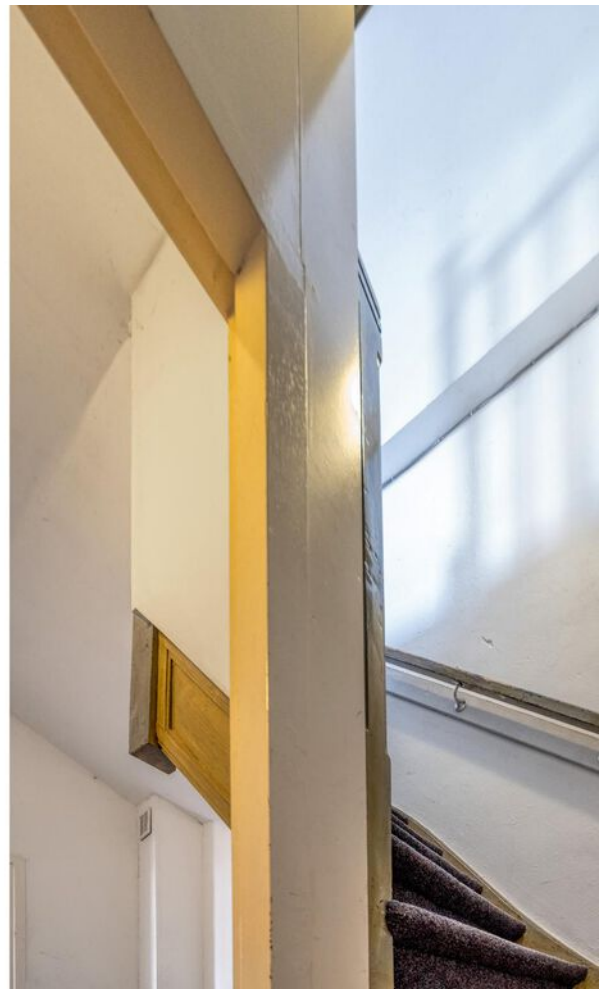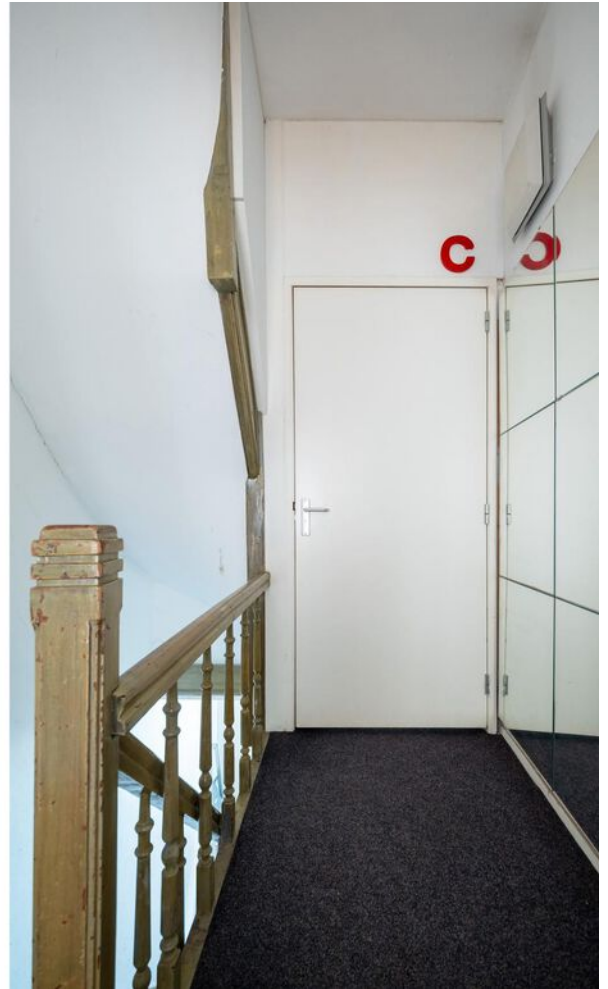



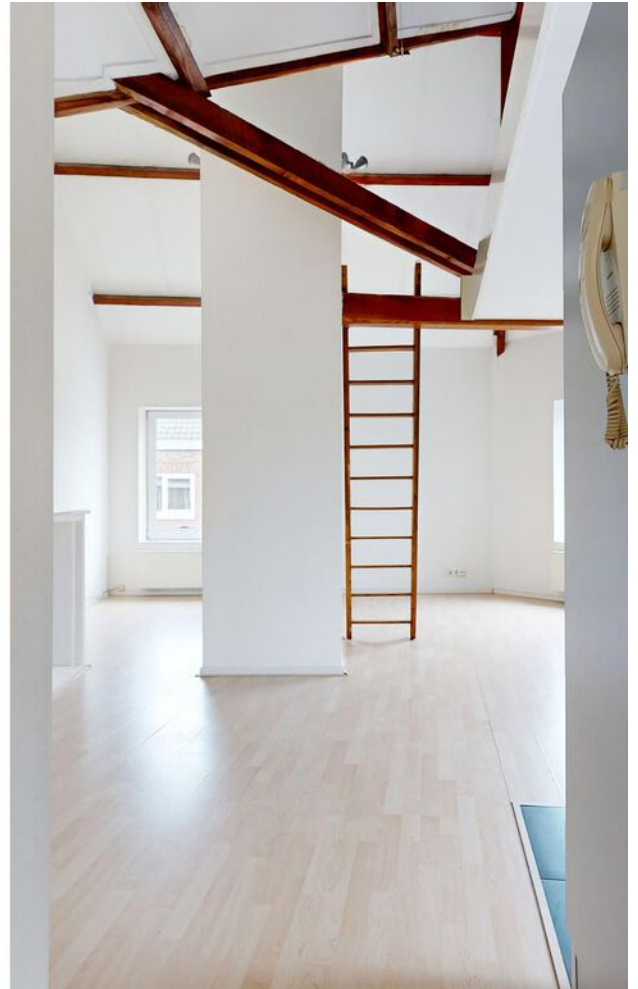











Plattegrond

Bekijk hieronder de plattegrond van de kelder

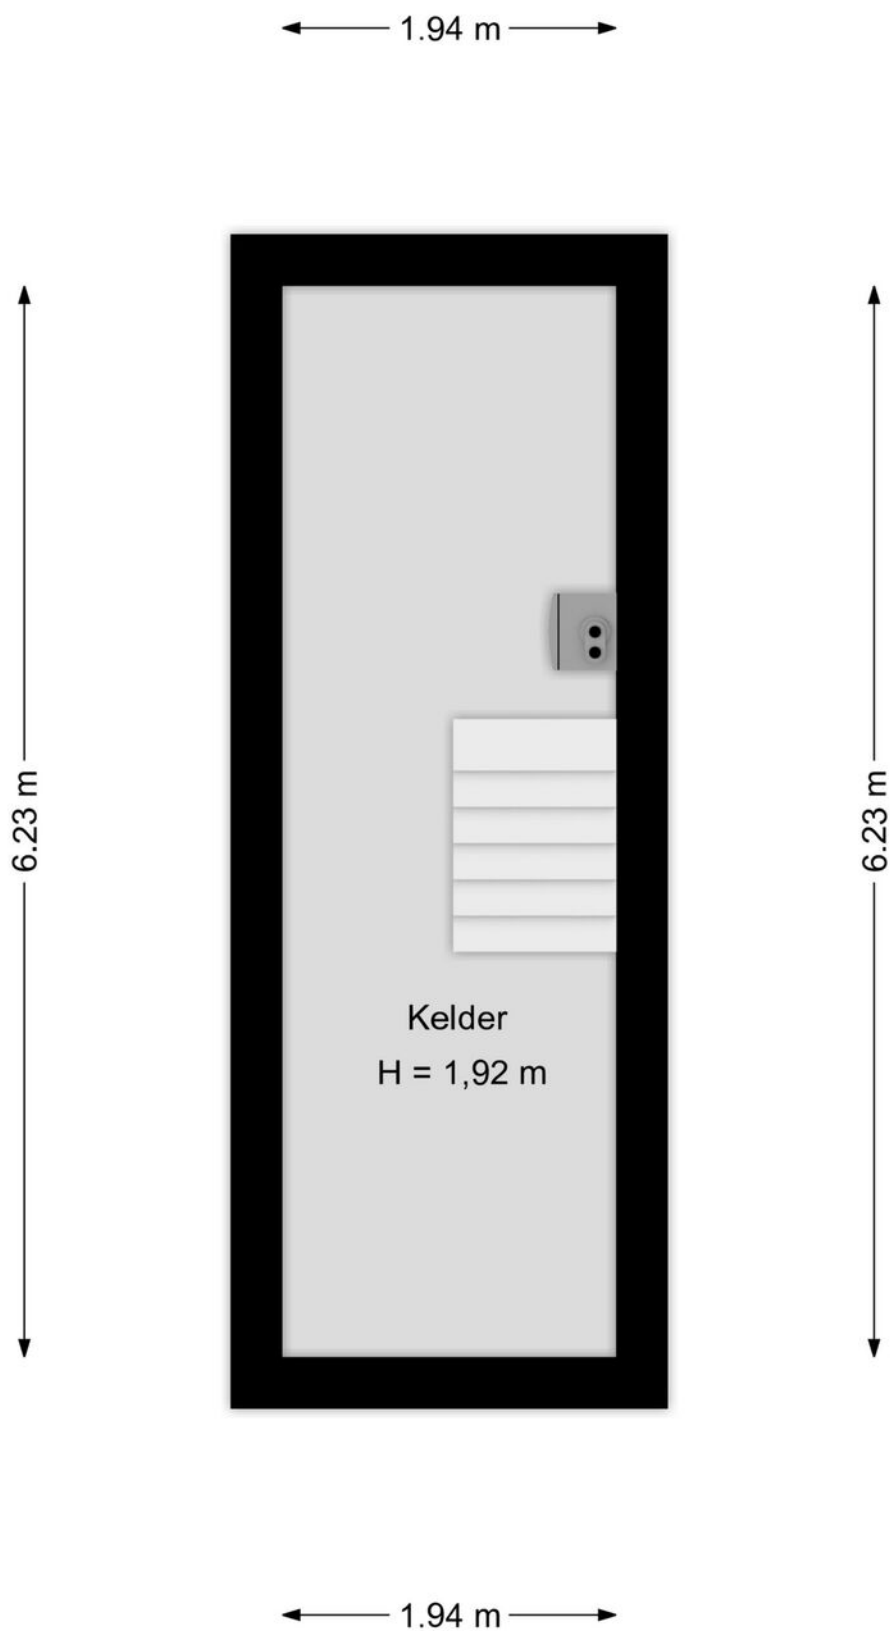


Plattegrond

Bekijk hieronder de plattegrond van de entree

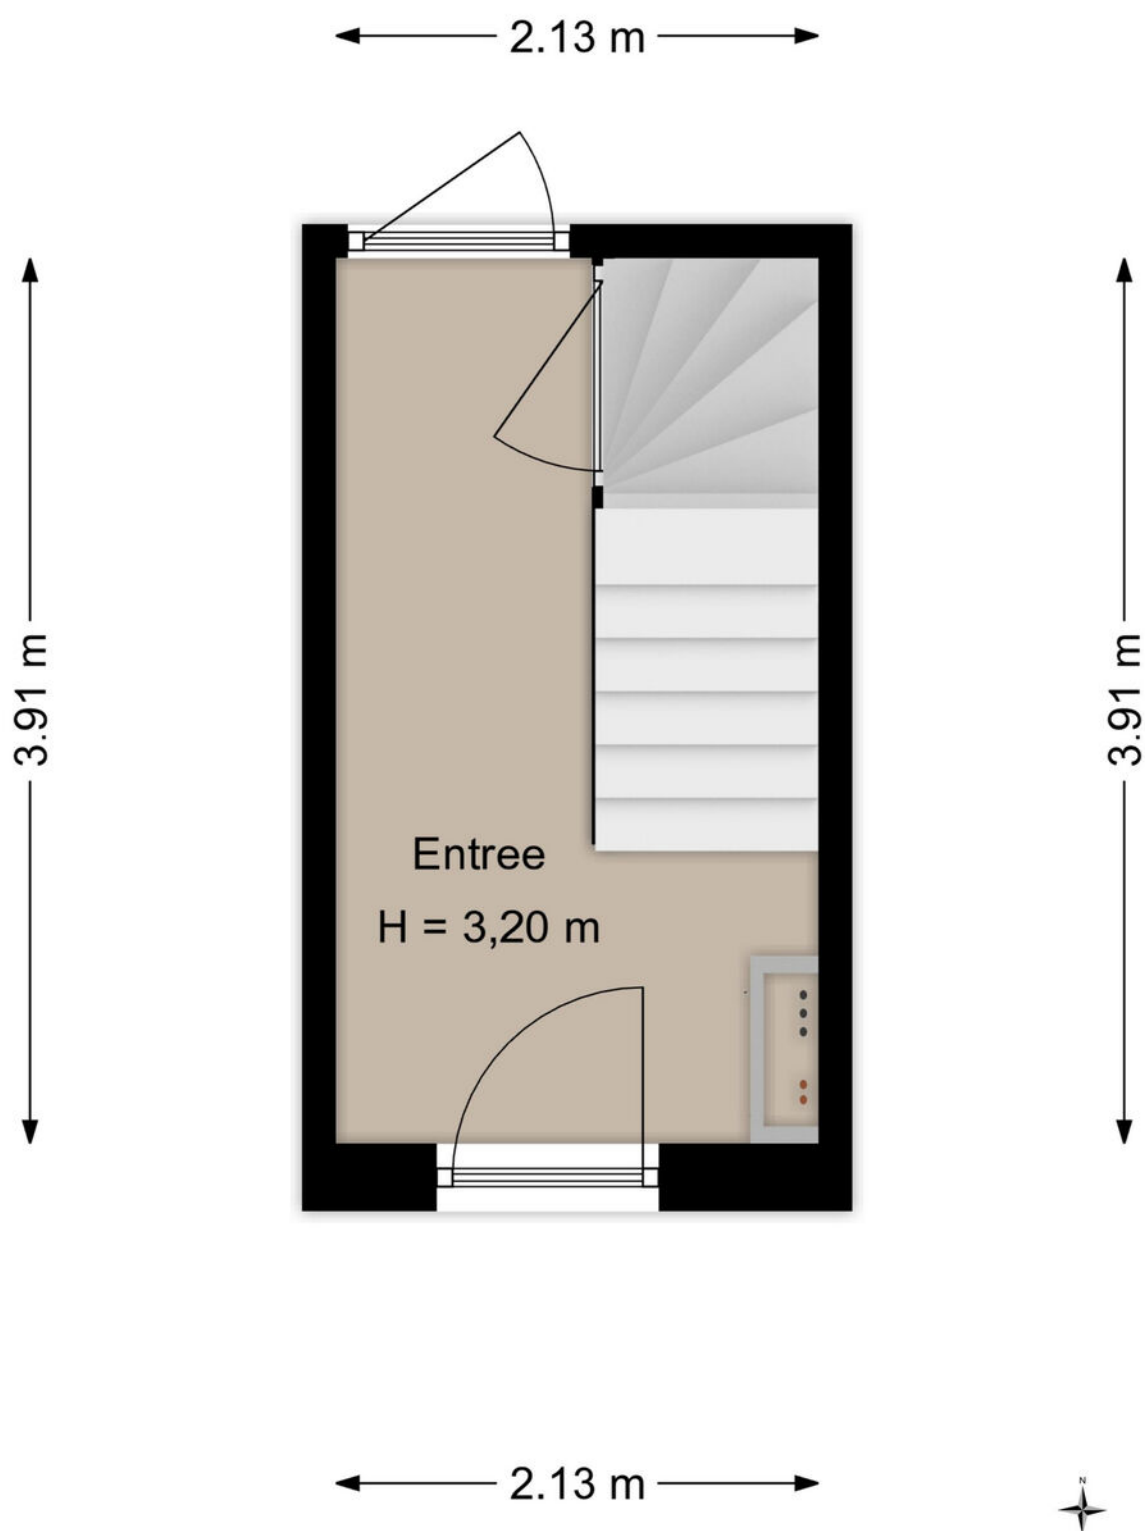

Plattegrond

Bekijk hieronder de plattegrond van het appartement

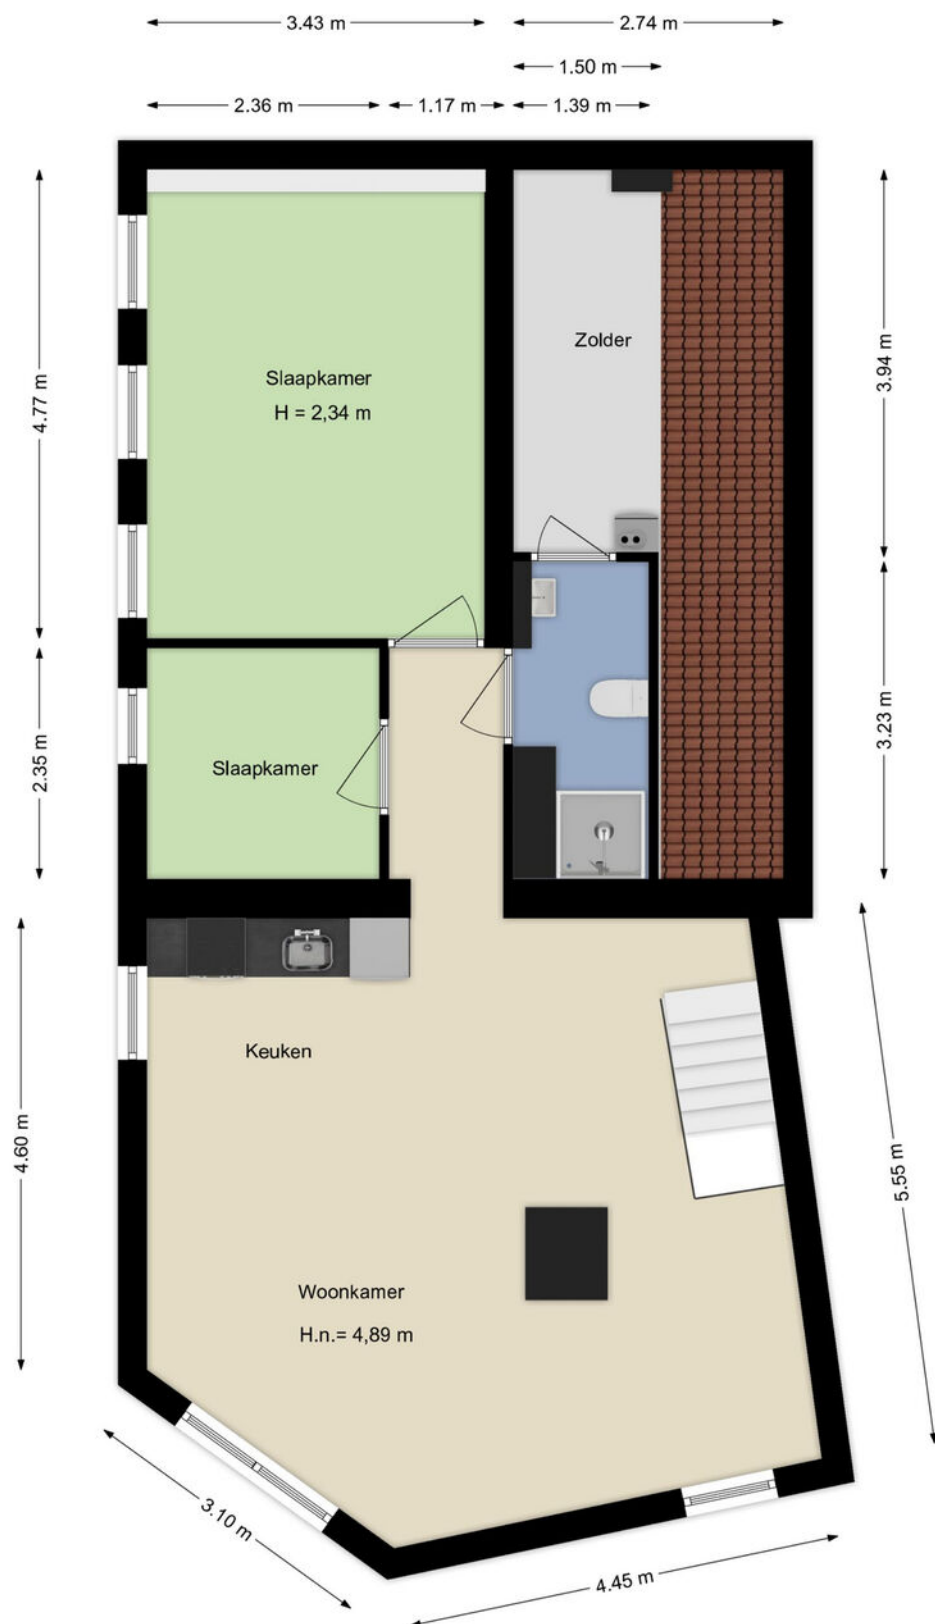

Kadaster

Bekijk hieronder de kadastrale kaart
van **Calvariestraat 52 C**


Kadastrale kaart

Uw referentie: ---




12345	Deze kaart is noordgericht	Schaal 1: 500	
25	Perceelnummer	Kadastrale gemeente	Maastricht
	Huisnummer	Sectie	D
	Vastgestelde kadastrale grens	Perceel	3456
	Voorlopige kadastrale grens		
	Administratieve kadastrale grens		
	Bebouwing		
Aan dit uittreksel kunnen geen betrouwbare maten worden ontleend. De Dienst voor het kadaster en de openbare registers behoudt zich de intellectuele eigendomsrechten voor, waaronder het auteursrecht en het databankenrecht.			



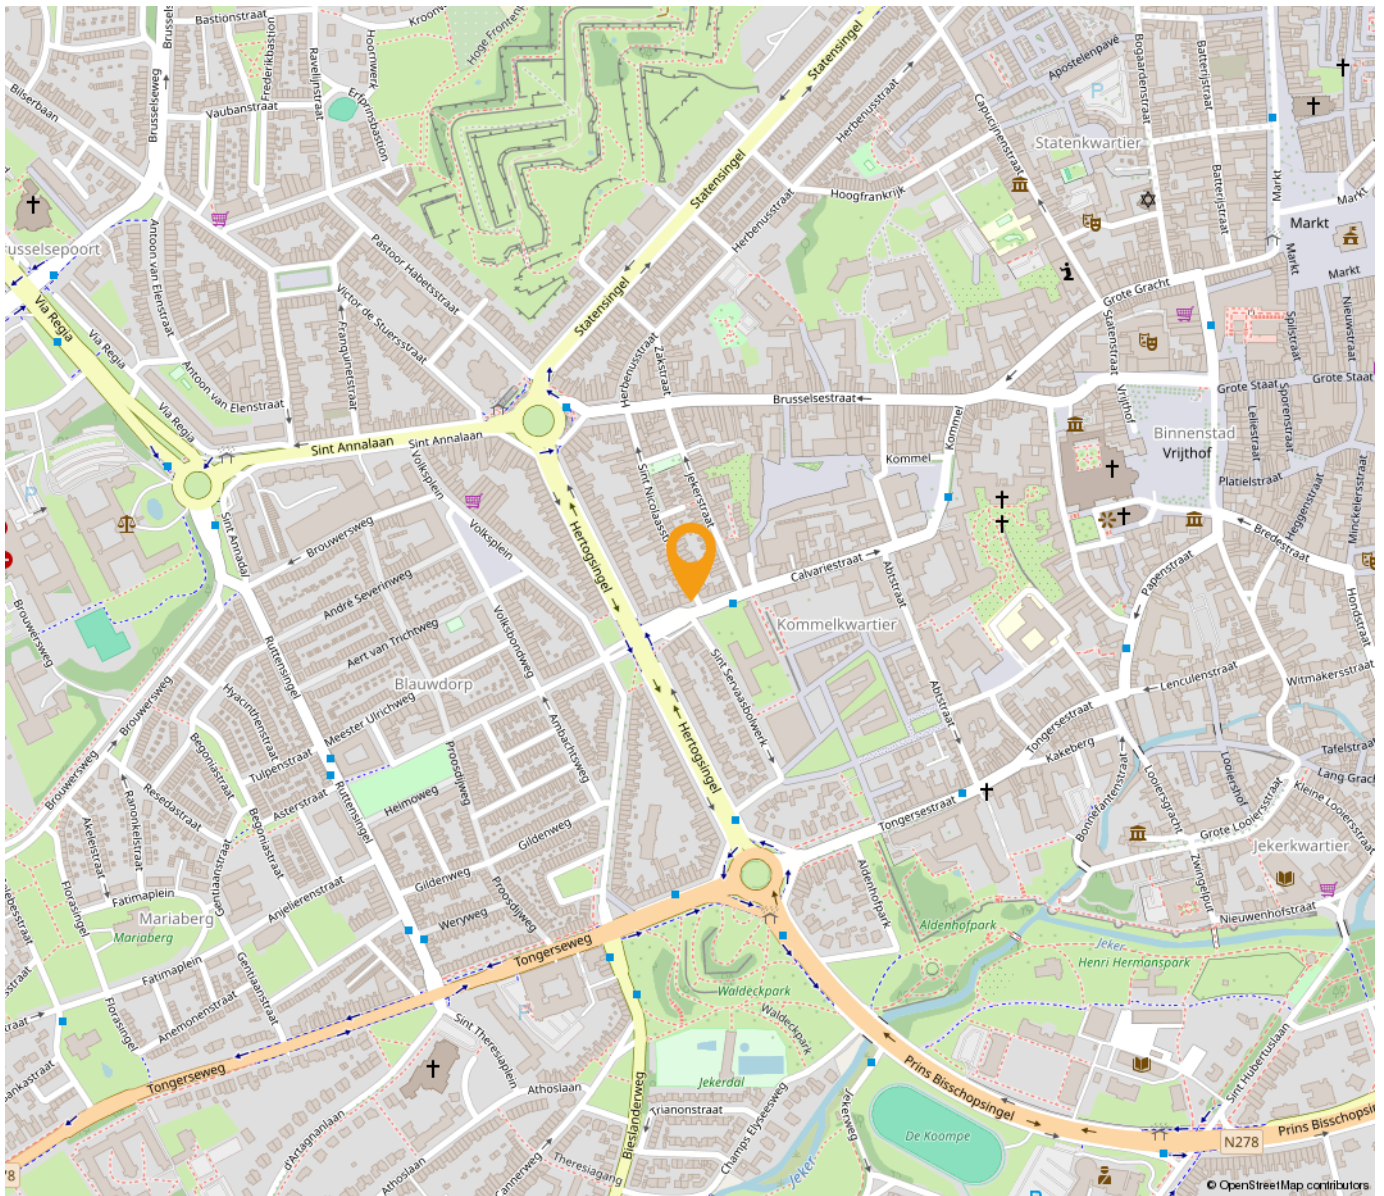

*“Woon jij
binnenkort op
deze locatie?”*

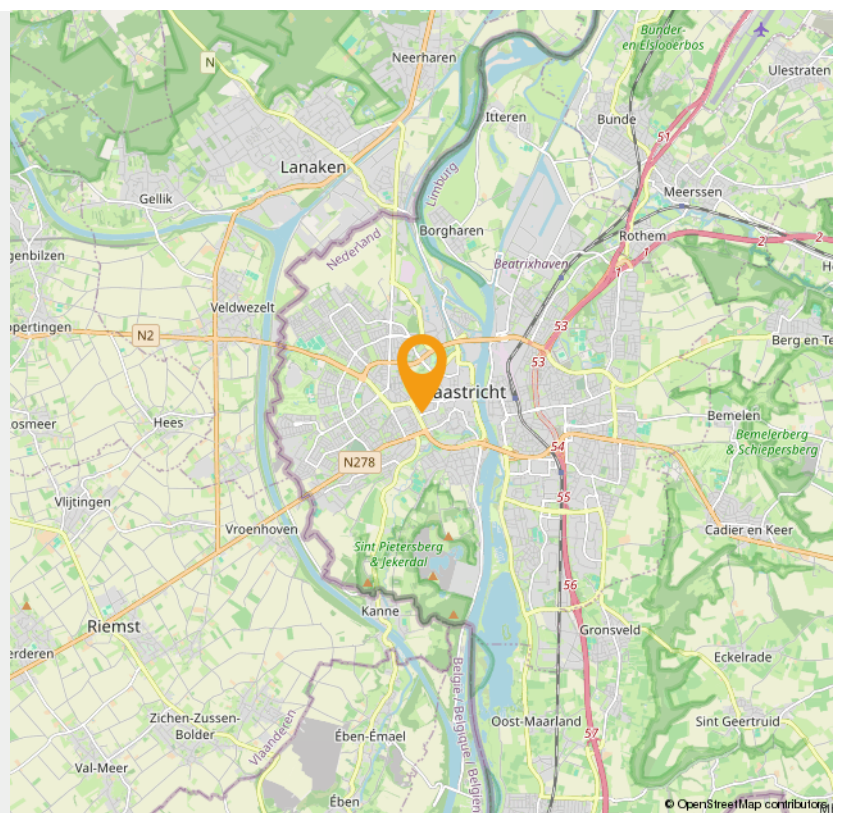



Wonen in Maastricht

De sfeer van de stad Maastricht

De oude binnenstad van Maastricht staat bekend om haar prachtige historische gebouwen. De sfeer van de stad is nergens anders in Limburg terug te vinden en dit maakt de stad absoluut uniek. Een appartement huren in Maastricht kan met een beetje geluk in één van deze historische gebouwen. Verblijf midden in Wyck of in de buurt van de markt en Vrijthof. Stuk voor stuk unieke plekken die je eigenlijk alleen tegenkomt in een stad als Maastricht. Wandel door de stad langs unieke vestingwerken of breng een bezoekje aan één van de gezellige terrasjes. Een appartement huren in Maastricht is een feest dat dag en nacht doorgaat.

Maastricht is een stad en gemeente in het zuiden van Nederland. Het is de hoofdstad van de provincie Limburg en telt 120.837 inwoners (31 januari 2022, bron: CBS). Het is hiermee de grootste gemeente van de provincie Limburg.

Maastricht is ontstaan bij een doorwaadbare plaats in de rivier de Maas, waaraan het zijn naam te danken heeft (Maastricht = Mosa Trajectum = doortocht door de Maas). Maastricht is al tweeduizend jaar lang ononderbroken bewoond.[1] De stad heeft een lange en veelbewogen geschiedenis, waarvan de talrijke historische gebouwen en kunstschaten in kerken en musea getuigen. Internationaal kreeg de stad grote naamsbekendheid door het Verdrag van Maastricht (1992), dat de Europese Unie in haar huidige vorm creëerde en de weg vrijmaakte voor de invoering van de euro als Europese munt.

De stad wordt in de rest van Nederland vaak gezien als "buitenlands", vooral door de perifere ligging vlak bij België en Duitsland, maar ook door het atypische landschap, de Maaslandse huizenbouw, de afwijkende geschiedenis, de ingewikkelde taalsituatie, de dominantie van het katholicisme (vroeger meer dan nu), de sterke nadruk op het gemeenschapsleven (fanfares, carnaval, processies) en de vermeende Bourgondische leefwijze.



Vrijthof

In hartje stad vind je het prachtige Vrijthof. Dit bijzondere plein staat bekend als decor voor de zomerconcerten van André Rieu, het Preuvenemint en Magisch Maastricht op het Vrijthof. Het andere (en grootste) gedeelte van het jaar is het Vrijthof vrij om over heen te wandelen en het bijzondere uitzicht te bekijken. Rondom het Vrijthof staan tal van historische gebouwen die nog herinneren aan de tijd dat Maastricht een religieus centrum en een militaire vesting was. Denk aan de Sint Servaaskerk, Sint Janskerk, het Spaans Gouvernement, de Hoofdwacht en het Generaalschuur. Aan de andere kant vind je talloze gezellige terrassen en mooie hotels die gedurende het hele jaar druk bezocht worden door de bezoekers én bewoners van Maastricht.

INTERESSE

in deze woning in Maastricht?



Neem gerust contact met ons op!

We helpen je graag verder. Bel ons kantoor op 085 - 020 7777

Lassoo Makelaars
Mauritslaan 4A
6161 HV Geleen

085 - 020 7777
info@lassoo.nl
www.lassoo.nl


LASSOO
makelaars en taxateurs