

TE KOOP



Promenade 97, Heerlen

Vraagprijs € 139.000 k.k.

Lassoo Makelaars
Mauritslaan 4A
6161 HV Geleen

085 - 020 7777
info@lassoo.nl
www.lassoo.nl


LASSOO
makelaars en taxateurs



“Kom binnenkijken bij deze mooie woning!”



Kenmerken

Bouwjaar

1953

Woonoppervlakte

83 m²

Perceeloppervlakte

Inhoud

257 m³

Aantal Slaapkamers

3

Verkoopprijs

Vraagprijs € 139.000 k.k.

Energie label

D

Over deze woning

Welkom aan de Promenade 97 in Heerlen! Dit royale maisonnette-appartement uit 1953 combineert ruimte, licht en een perfecte centrumlocatie. Met 83 m² woonoppervlak, drie slaapkamers, een balkon én alle dagelijkse voorzieningen op loopafstand, is dit een ideale plek voor iedereen die comfortabel en stads wil wonen. Hier leef je midden in het bruisende hart van Heerlen, maar toch met de rust van een goed ingedeelde woning.

LET OP: Projectnotaris Notariskantoor Unie

Leuk om te weten:

- Bouwjaar 1953 (conform BAG);
- Woonoppervlakte ca. 83m², (meetrapport aanwezig);
- Inhoud: ca. 257m³;
- Energielabel in aanvraag;
- Voorzien van houten vloeren;
- Houten kozijnen met enkele beglazing;
- Blokverwarming;
- VvE-bijdrage: € 230,- per maand;
- Balkon aan de achterzijde met uitzicht over de Promenade;
- 3 slaapkamers aanwezig;
- Praktische muurkasten op beide verdiepingen voor extra opbergruimte;
- Lift aanwezig;
- Eigen berging in het souterrain;
- De maten van alle ruimtes vindt u terug in de plattegronden.

INDELING:

Souterrain:

In het souterrain bevindt zich een eigen, praktische berging. Ideaal voor fietsen, voorraad of overige spullen.

Begane grond:

De centrale entree beschikt over een bellentableau, brievenbussen, trappenhuis en lift.



3e Verdieping:

Op de derde verdieping ligt de entree van het appartement. De hal leidt naar een gang met muurkast en toegang tot de woonkamer, gesloten keuken, toiletruimte en de trap naar de bovenverdieping.

De woonkamer ontvangt veel licht dankzij een groot raam en biedt een prettige leefruimte.

De gesloten keuken is eenvoudig maar functioneel, voorzien van een keukenblok, spoelbak, afzuigkap, boven- en onderkasten, en een muurkast met de meterkast.

4e Verdieping:

De overloop op de vierde verdieping beschikt over twee muurkasten en geeft toegang tot drie slaapkamers en de badkamer.

- Slaapkamer 1: voorzien van een muurkast.

- Slaapkamer 2: met toegang tot het balkon.

- Slaapkamer 3: eveneens met toegang tot het balkon.

Het balkon vormt een fijne plek om buiten te zitten en kijkt uit over de levendige Promenade.

De badkamer is half betegeld en uitgerust met een ligbad met douchekop en glazen douchewand, evenals een wastafel.

Bent u benieuwd naar welke renovatie mogelijkheden door verkoper bij deze woning worden aangeboden? Neem dan contact met ons op.

De waarborgsom/bankgarantie is 10% van de koopsom. De koper dient deze, indien de verkoper en koper dit overeenkomen, binnen 2 weken nadat het financieringsvoorbehoud is verlopen bij de desbetreffende notaris te deponeren.

Ter bescherming van de belangen van zowel koper als ook verkoper wordt uitdrukkelijk gesteld dat een koopovereenkomst met betrekking tot deze onroerende zaak eerst dan tot stand komt nadat koper en verkoper de koopovereenkomst hebben getekend (schriftelijkheidsvereiste).

Indien c.v. ketel en/of warmwatervoorziening een huurtoestel is, dient koper de huurovereenkomst over te nemen.

Alle door ons kantoor verstrekte informatie omtrent onroerende zaken, moet beschouwd worden als een uitnodiging om in onderhandeling te treden, en is geheel vrijblijvend! Alle vermelde maten en afmetingen zijn slechts bij benadering. Aan deze beperkte info kunnen geen rechten worden ontleend. Indien in enige documentatie of op enige website informatie staat die niet overeen komt met de werkelijkheid, dan geldt de feitelijke situatie waarin de woning zich bevindt, zoals koper deze tijdens de bezichtiging heeft kunnen waarnemen, en wordt de woning in deze feitelijke situatie/staat verkocht. Een (eventueel) bijgevoegde plattegrond dient uitsluitend als globale indicatie/visualisatie. Hieraan kunnen uitdrukkelijk geen rechten worden ontleend.

De makelaar **Ray van der Venne** nodigt u uit voor een bezichtiging.
























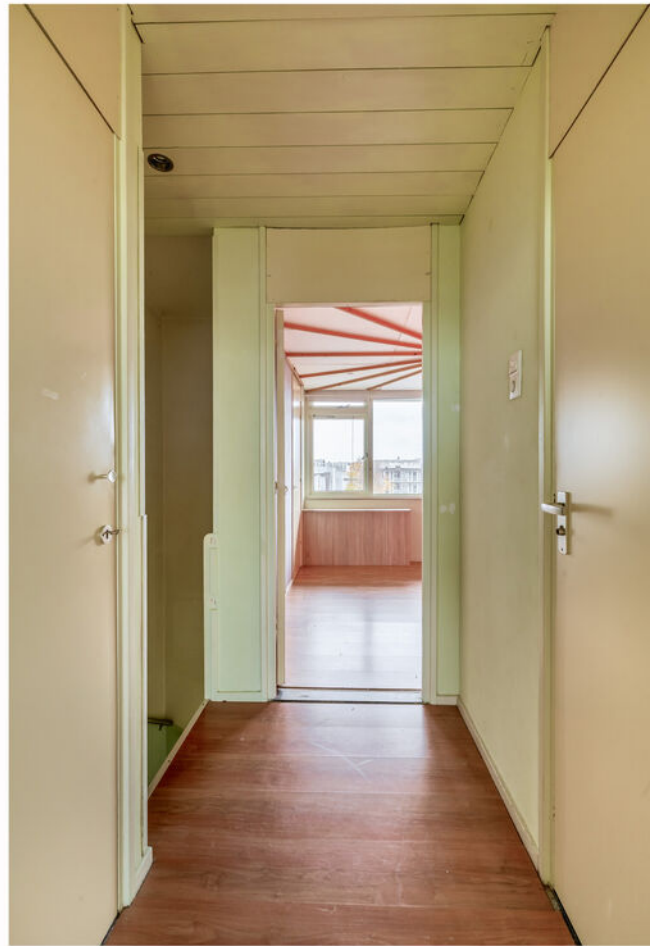




















Plattegrond


Bekijk hieronder de plattegrond van het appartement

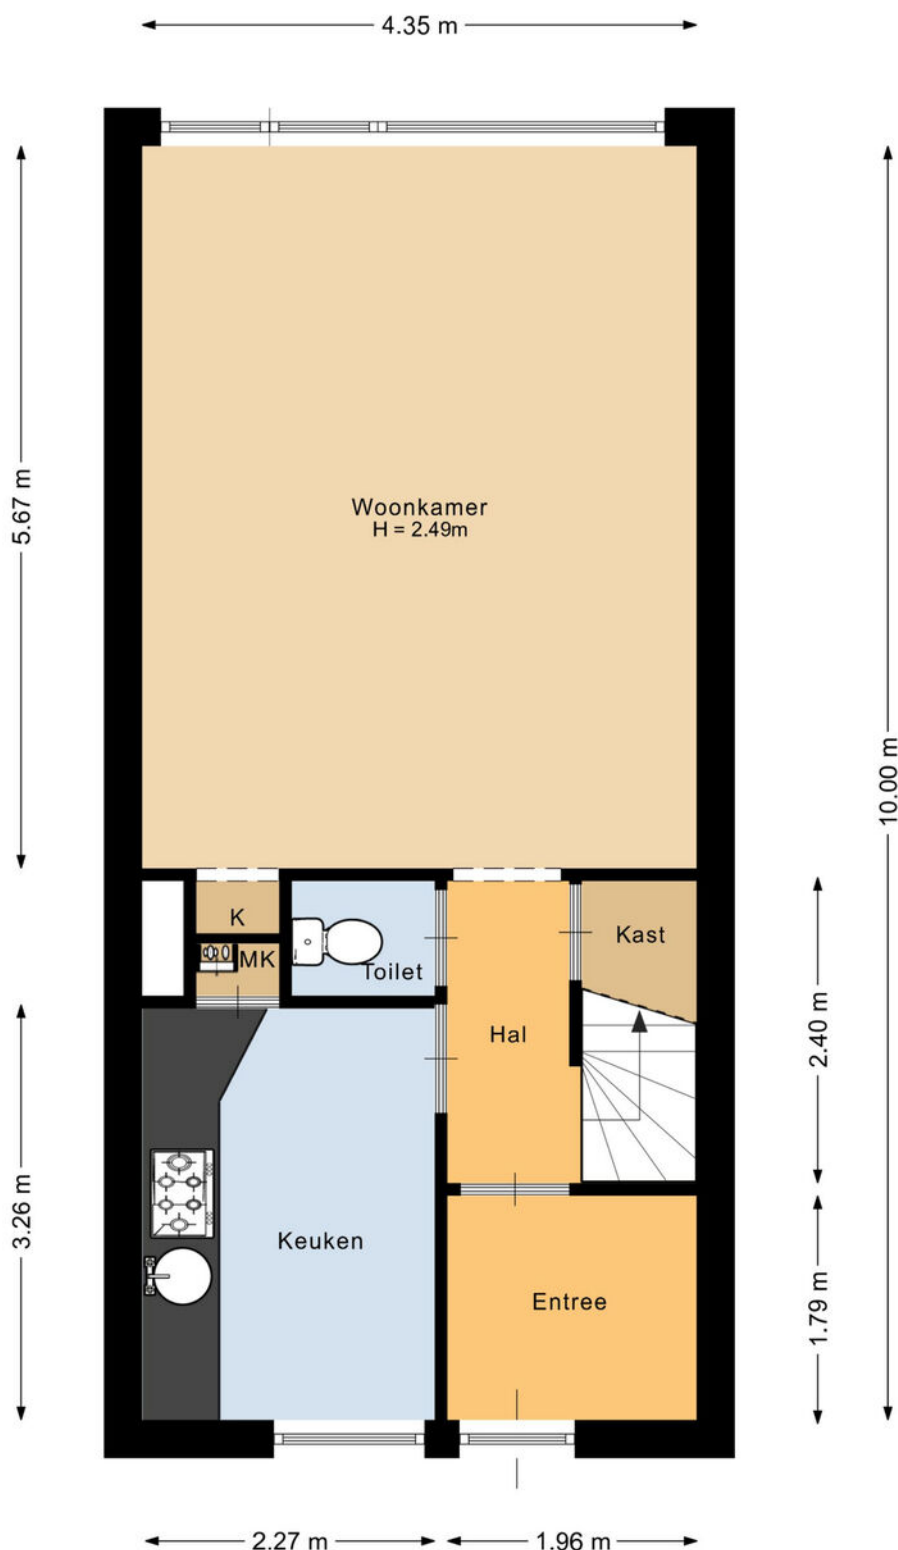

Deze plattegrond is met de meeste zorg samengesteld.
Er kunnen geen rechten aan worden ontleend.

Plattegrond


Bekijk hieronder de plattegrond van het appartement

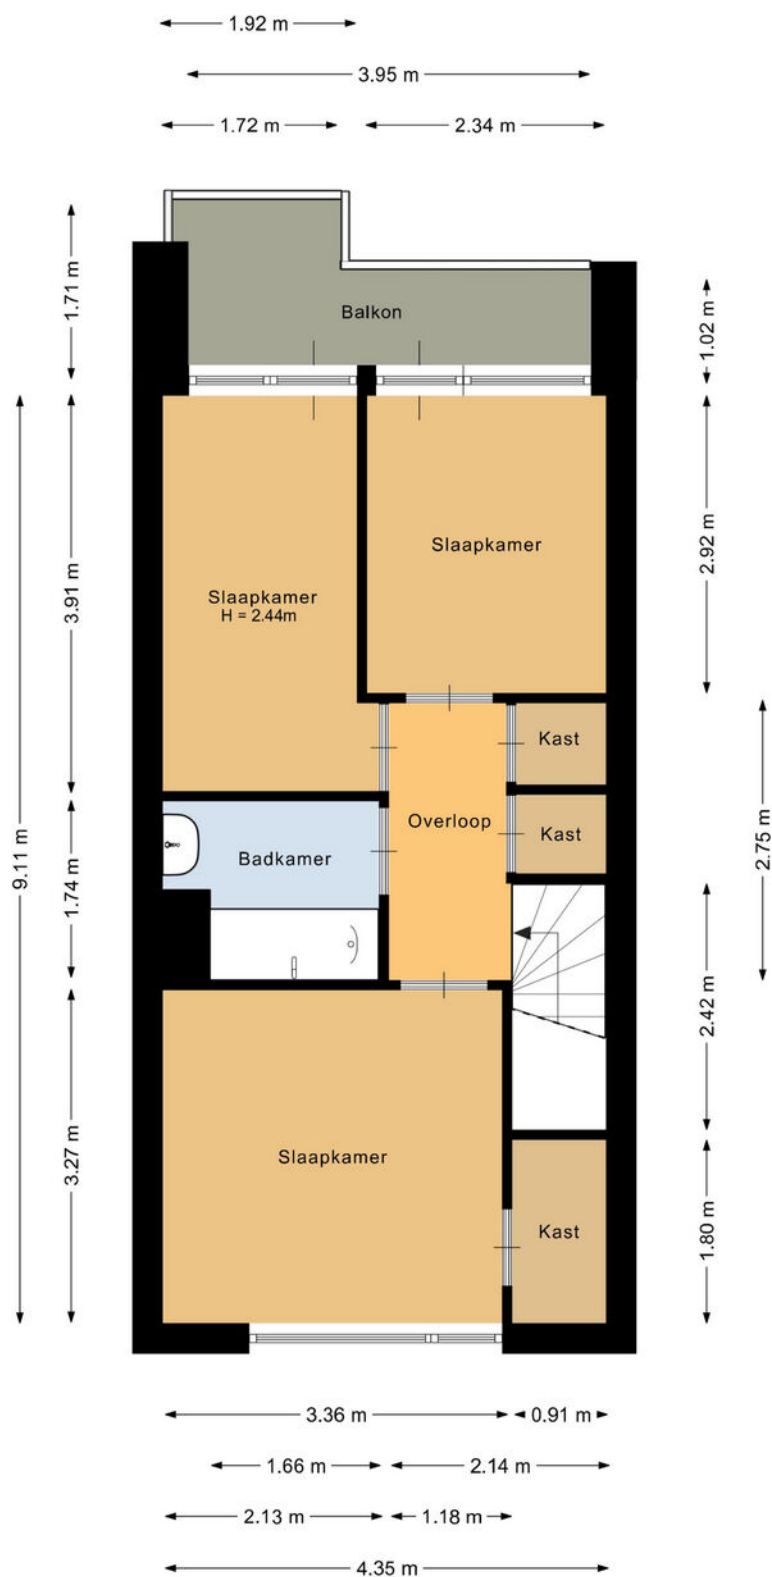

Deze plattegrond is met de meeste zorg samengesteld.
Er kunnen geen rechten aan worden ontleend.

Plattegrond

Bekijk hieronder de plattegrond van de berging

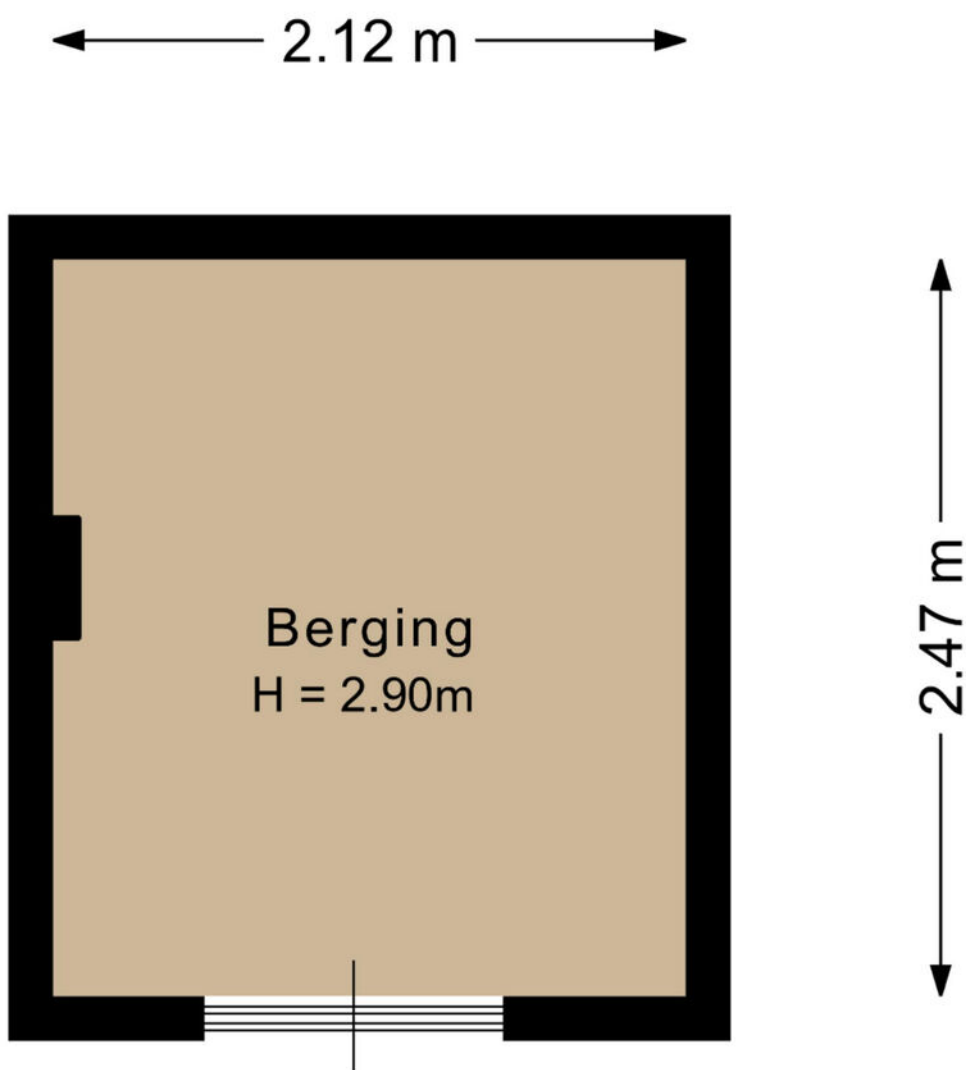

Deze plattegrond is met de meeste zorg samengesteld.
Er kunnen geen rechten aan worden ontleend.

Kadaster

Bekijk hieronder de kadastrale kaart
van **Promenade 97**


Kadastrale kaart

Uw referentie: ---




12345	Deze kaart is noordgericht	Schaal 1: 500	
25	Perceelnummer	Kadastrale gemeente	Heerlen
	Huisnummer	Sectie	D
	Vastgestelde kadastrale grens	Perceel	8227
	Voorlopige kadastrale grens		
	Administratieve kadastrale grens		
	Bebouwing		
Aan dit uittreksel kunnen geen betrouwbare maten worden ontleend. De Dienst voor het kadaster en de openbare registers behoudt zich de intellectuele eigendomsrechten voor, waaronder het auteursrecht en het databankenrecht.			
Voor een eensluidend uittreksel, geleverd op 25 november 2025 De bewaarder van het kadaster en de openbare registers			



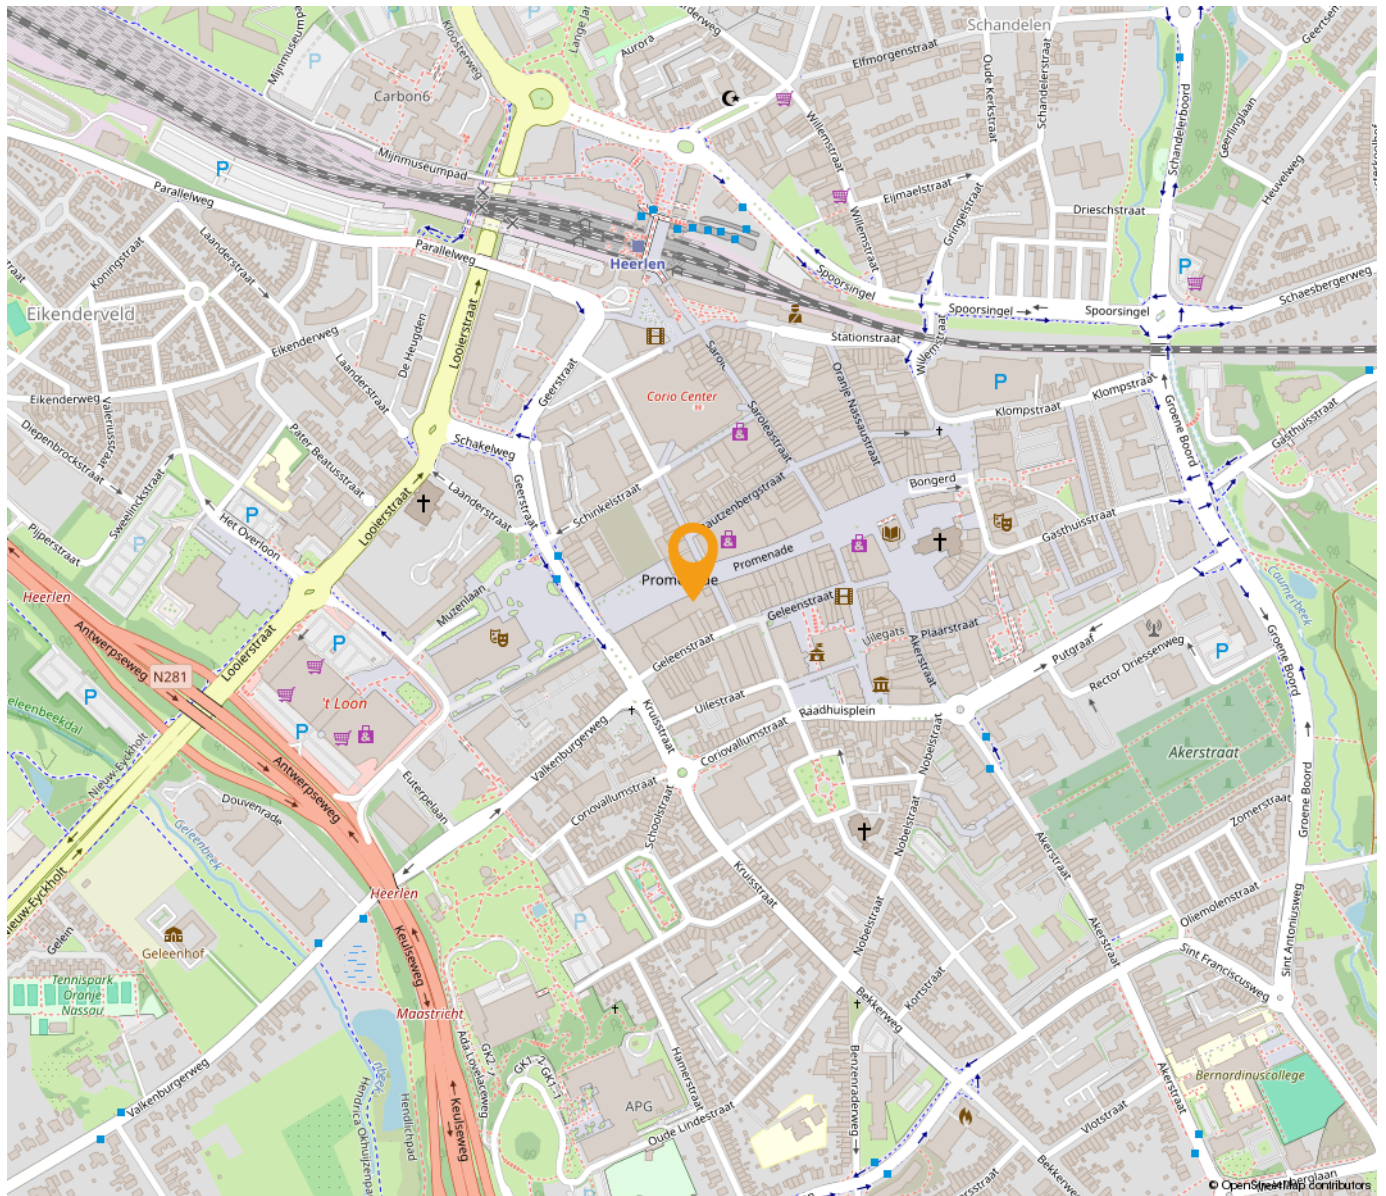

*“Woon jij
binnenkort op
deze locatie?”*

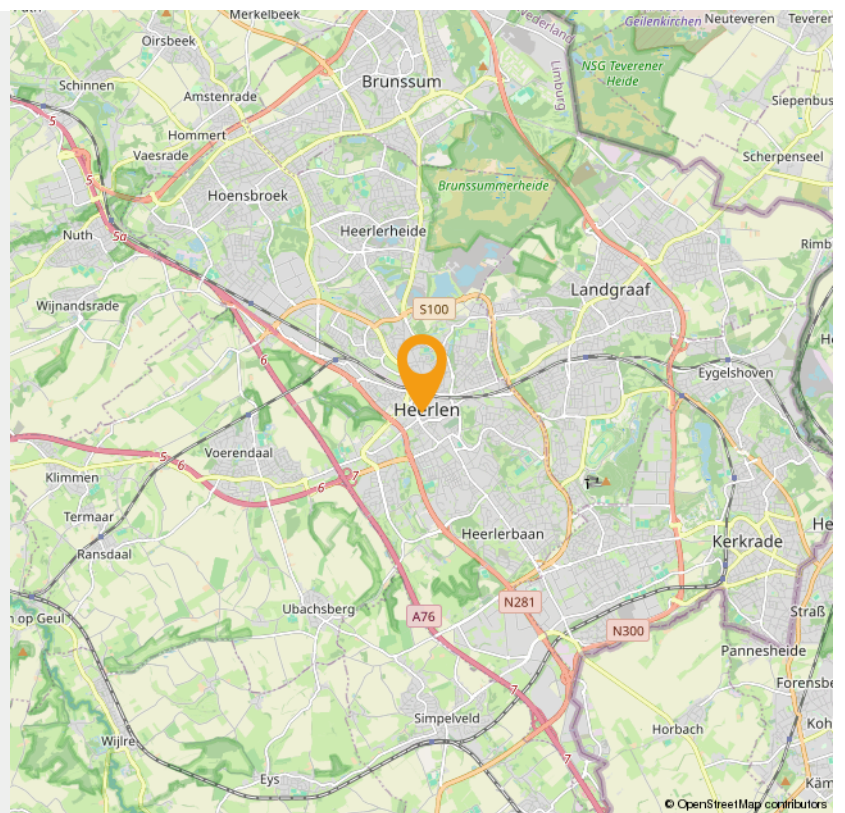



Wonen in Heerlen

Heerlen is een stad en gemeente in het zuidoosten van de Nederlandse provincie Limburg. Op 31 januari 2022 had Heerlen 86.874 inwoners (CBS). Heerlen is daarmee de grootste gemeente in de Oostelijke Mijnstreek, en de vierde van Limburg, na Maastricht, Venlo en Sittard-Geleen.

De geschiedenis van Heerlen gaat ver terug. De Romeinen stichtten er een nederzetting met de naam Coriovallum en bouwden er een thermencomplex dat geldt als het best bewaarde antieke gebouw in Nederland. Als 'Herle' bleef de plaats bewoond in de middeleeuwen. Indrukwekkende groei volgde pas weer aan het begin van de twintigste eeuw, door de winning van steenkool. De mijnbouw zorgde voor welvaart en bevolkingsgroei. Na het verdwijnen van de mijnen kampte Heerlen lange tijd met werkloosheid en economische tegenspoed. Deze werd deels opgevangen door de vestiging van een aantal grote bedrijven en overheidsinstanties.

Bestuurlijk wordt Heerlen gevormd door vier stadsdelen - Heerlen-Stad, Heerlerheide, Heerlerbaan en Hoensbroek - die weer in afzonderlijke wijken zijn verdeeld. Heerlen maakt deel uit van het bestuurlijke samenwerkingsverband Parkstad Limburg, waar in totaal rond de 240.000 mensen wonen. Sedert 2006 kende deze in oppervlakte kleine stadsregio de bijzondere status van plusregio. Deze status is in 2014 weer afgeschaft.

Klaar voor een frisse start, in een frisse stad? Heerlen heeft de afgelopen jaren een ware transformatie ondergaan. Het station is volledig vernieuwd en oude gebouwen hebben plaats gemaakt voor meer groen in de stad. Meer en meer winkels, cafés en restaurants vestigen zich in het centrum. Heerlen is ondertussen een levendige en gezellige stad aan het worden.

Heerlen wordt ook wel het centrum van de stadsregio Parkstad Limburg genoemd en ligt midden in de prachtige omgeving van het Limburgse Heuvelland. De stad is verdeeld in vier stadsdelen: Heerlerheide, Hoensbroek, Heerlen-stad en Heerlerbaan. Alle stadsdelen zijn weer onderverdeeld in buurten met een eigen karakter en eigen sfeer.



Maankwartier

De bouw van het Maankwartier begon in 2012 en werd in 2019 voltooid. De totale investering bedroeg circa 180 miljoen euro, waarvan een derde afkomstig van de gemeente Heerlen en twee derde van private en commerciële partijen. Het totale bouwvolume bedraagt 94.000 m². Hiervan is 14.000 m² bedoeld voor detailhandel, 8.000 m² voor hotel en horeca en 16.000 m² voor kantoren.[1] Het project werd in drie fasen gebouwd: bouwdeel Noord, bouwdeel Zuid en 'de Plaat'. De Plaat is een bebouwde brug over de spoorweg tussen bouwdeel Noord en Zuid, dat ten doel had de barrière van de spoorweg weg te nemen. De Plaat is geïnspireerd door de Ponte Vecchio in Florence en bestaat uit een brede straat, het Spoorplein, met aan weerszijden bebouwing.

INTERESSE

in deze woning in Heerlen?



Neem gerust contact met ons op!

We helpen je graag verder. Bel ons kantoor op 085 - 020 7777

Lassoo Makelaars
Mauritslaan 4A
6161 HV Geleen

085 - 020 7777
info@lassoo.nl
www.lassoo.nl


LASSOO
makelaars en taxateurs