

TE KOOP




Napoleonbaan Noord 83, Geleen

Vraagprijs € 179.500 k.k.

Lassoo Makelaars
Mauritslaan 4A
6161 HV Geleen

085 - 020 7777
info@lassoo.nl
www.lassoo.nl


LASSOO
makelaars en taxateurs

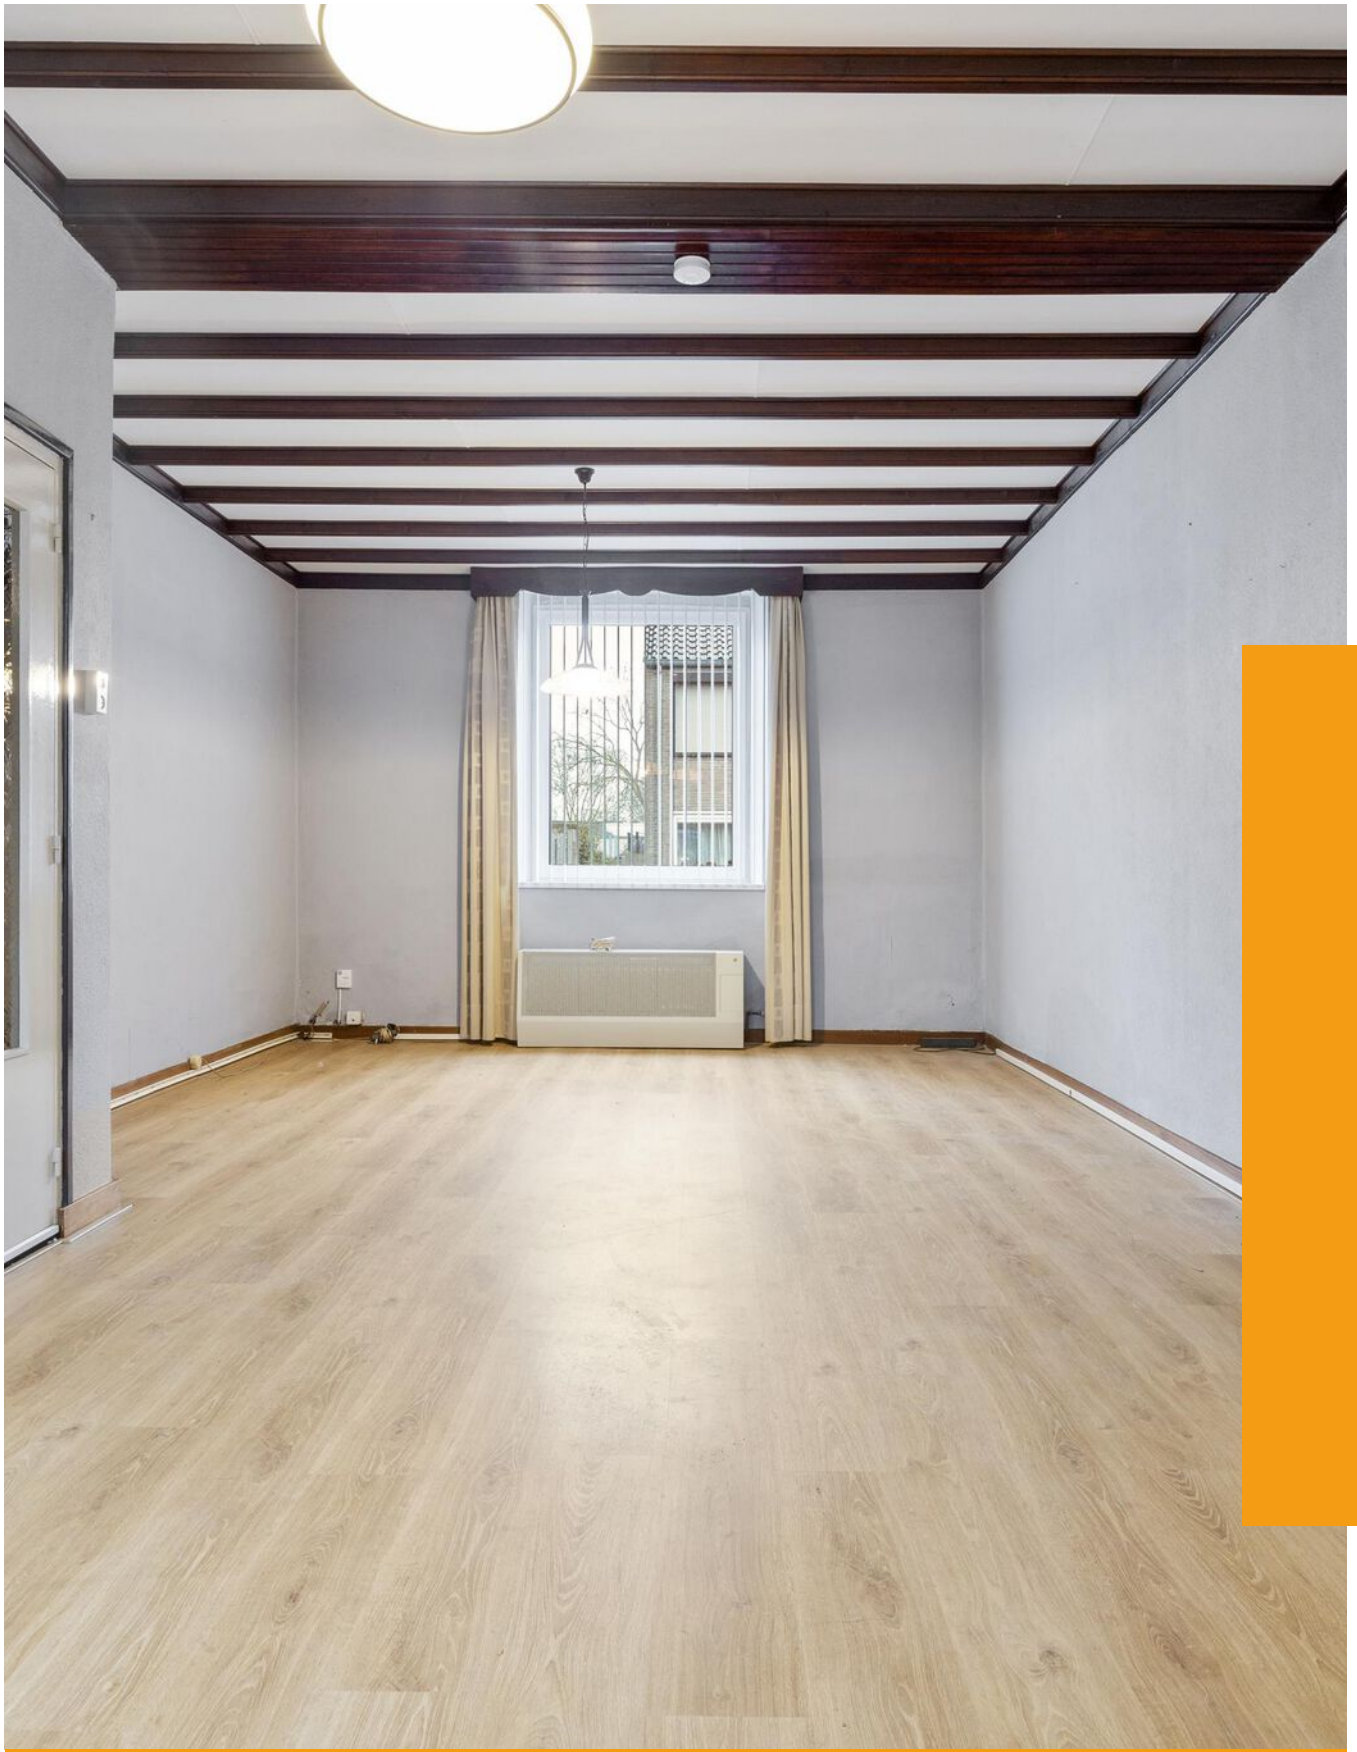

“Kom binnenkijken bij deze mooie woning!”



Kenmerken

Bouwjaar

1920

Woonoppervlakte

102 m²

Perceeloppervlakte

182 m²

Inhoud

595 m³

Aantal Slaapkamers

3

Verkoopprijs

Vraagprijs € 179.500 k.k.

Energie label

F

Over deze woning

Te moderniseren tussenwoning in de wijk Lindenheuvel. De woning beschikt over een garage en 4 slaapkamers, is praktisch ingedeeld en heeft een zonnige achtertuin. Op loopafstand van diverse winkels, groenvoorzieningen, alsook de verbindingswegen.

Leuk om te weten:

- Bouwjaar 1920 (conform BAG), perceel: 182m² (conform kadaster);
- Woonoppervlakte ca. 102m² (NEN 2580 meetrapport aanwezig);
- 4 slaapkamers;
- Geen c.v installatie aanwezig;
- Energielabel F;
- Aanvaarding in overleg.

INDELING:

Kelder:
Provisieruimte.

Begane grond:

Entree/hal met toegang tot de opgang verdieping, meterkast, woonkamer en keuken.

Ruime doorzonwoonkamer met toegang tot de gesloten keuken. De keuken is voorzien van de navolgende inbouwapparatuur: 4 pits gaskookplaat en afzuigkap. Via de keuken is er toegang naar de toiletruimte, de badkamer en berging.

De volledig betegeld badkamer is voorzien van een wastafel en douche.

Eerste verdieping:

De overloop biedt toegang tot drie slaapkamers (resp. 13, 10 en 10m²).

Tweede verdieping:

Via een vaste trap bereikt u de zolderverdieping, die volop mogelijkheden biedt. Deze ruimte is zeer geschikt voor het creëren van één ruime slaapkamer of het realiseren van twee extra slaapkamers.

Garage:

**Garage:**

De garage van ca. 18 m² is via achterom bereikbaar.

Tuin

De tuin is gelegen op het noorden.

Interesse? Wij nemen graag de tijd voor u! Neem contact op via het contactformulier op Funda of op onze website en we laten u de woning graag zien. Komt een fysieke afspraak niet zo goed uit, bel dan voor de digitale mogelijkheden!

De waarborgsom/bankgarantie is 10% van de koopsom. De koper dient deze, indien de verkoper en koper dit overeenkomen, binnen 2 weken nadat het financieringsvoorbehoud is verlopen bij de desbetreffende notaris te deponeren.

Ter bescherming van de belangen van zowel koper als ook verkoper wordt uitdrukkelijk gesteld dat een koopovereenkomst met betrekking tot deze onroerende zaak eerst dan tot stand komt nadat koper en verkoper de koopovereenkomst hebben getekend (schriftelijkheidsvereiste). Indien c.v. ketel en/of warmwatervoorziening een huurtoestel is, dient koper de huurovereenkomst over te nemen.

Alle door ons kantoor verstrekte informatie omtrent onroerende zaken, moet beschouwd worden als een uitnodiging om in onderhandeling te treden, en is geheel vrijblijvend! Alle vermelde maten en afmetingen zijn slechts bij benadering. Aan deze beperkte info kunnen geen rechten worden ontleend. Indien in enige documentatie of op enige website informatie staat die niet overeen komt met de werkelijkheid, dan geldt de feitelijke situatie waarin de woning zich bevindt, zoals koper deze tijdens de bezichtiging heeft kunnen waarnemen, en wordt de woning in deze feitelijke situatie/staat verkocht. Een (eventueel) bijgevoegde plattegrond dient uitsluitend als globale indicatie/visualisatie. Hieraan kunnen uitdrukkelijk geen rechten worden ontleend.

De makelaar **Ray van der Venne** nodigt u uit voor een bezichtiging.

















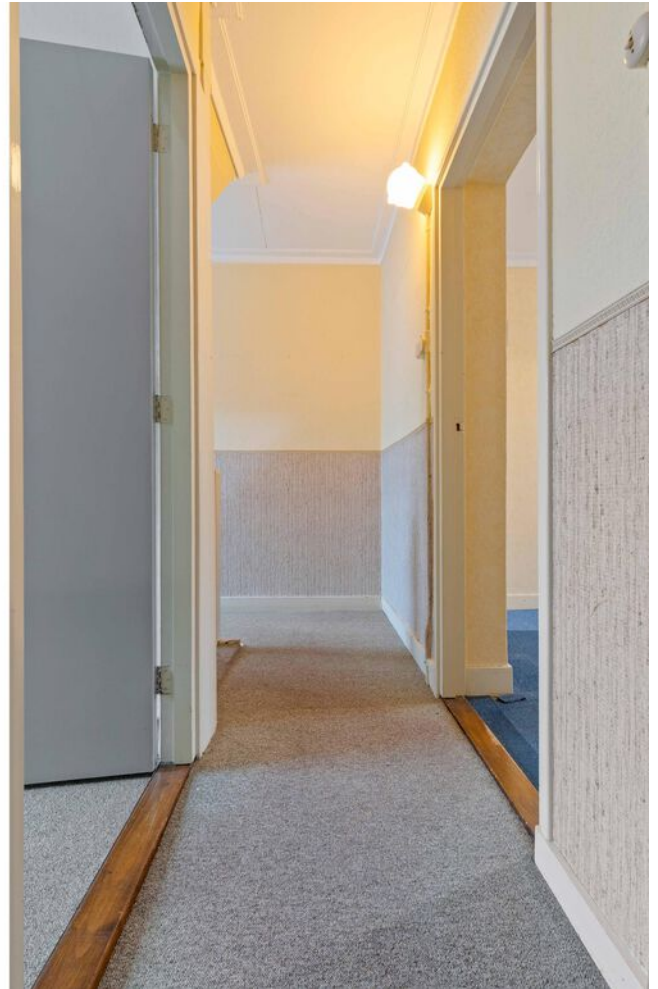








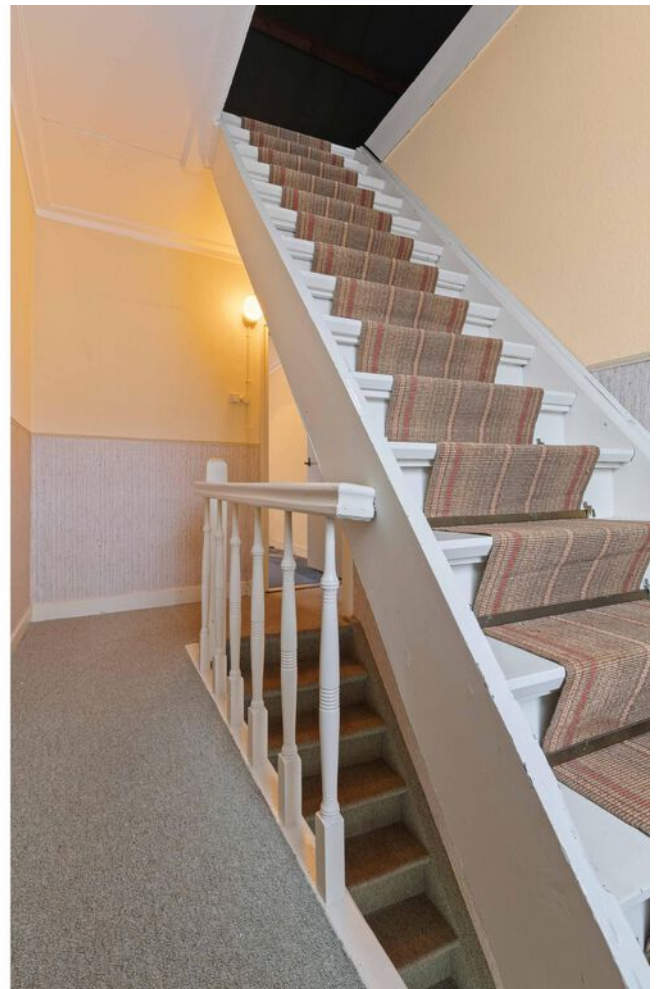



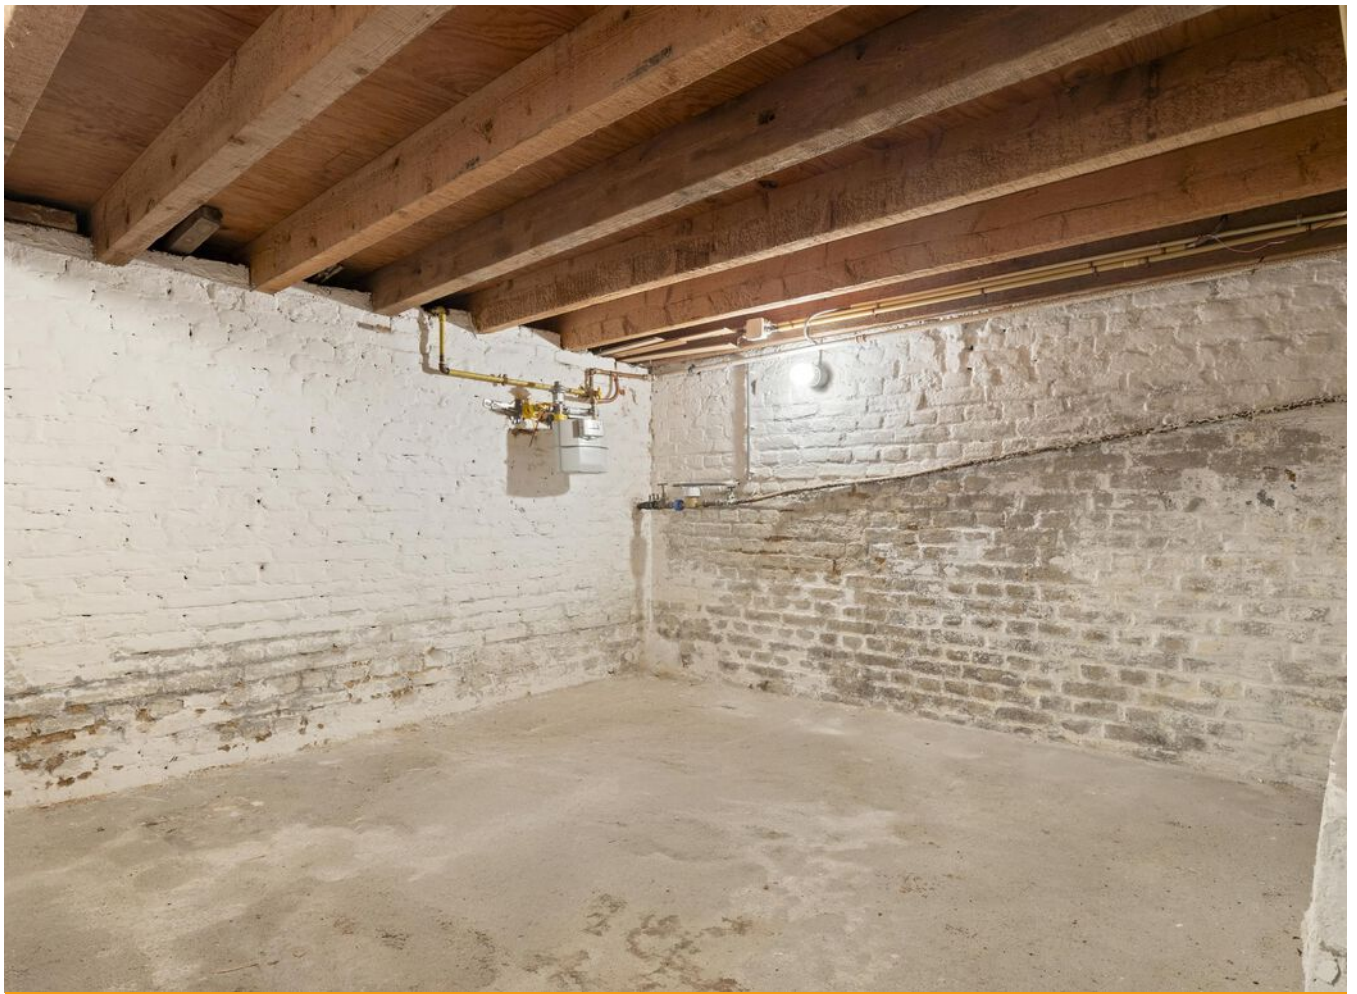











Plattegrond

Bekijk hieronder de plattegrond van de begane grond

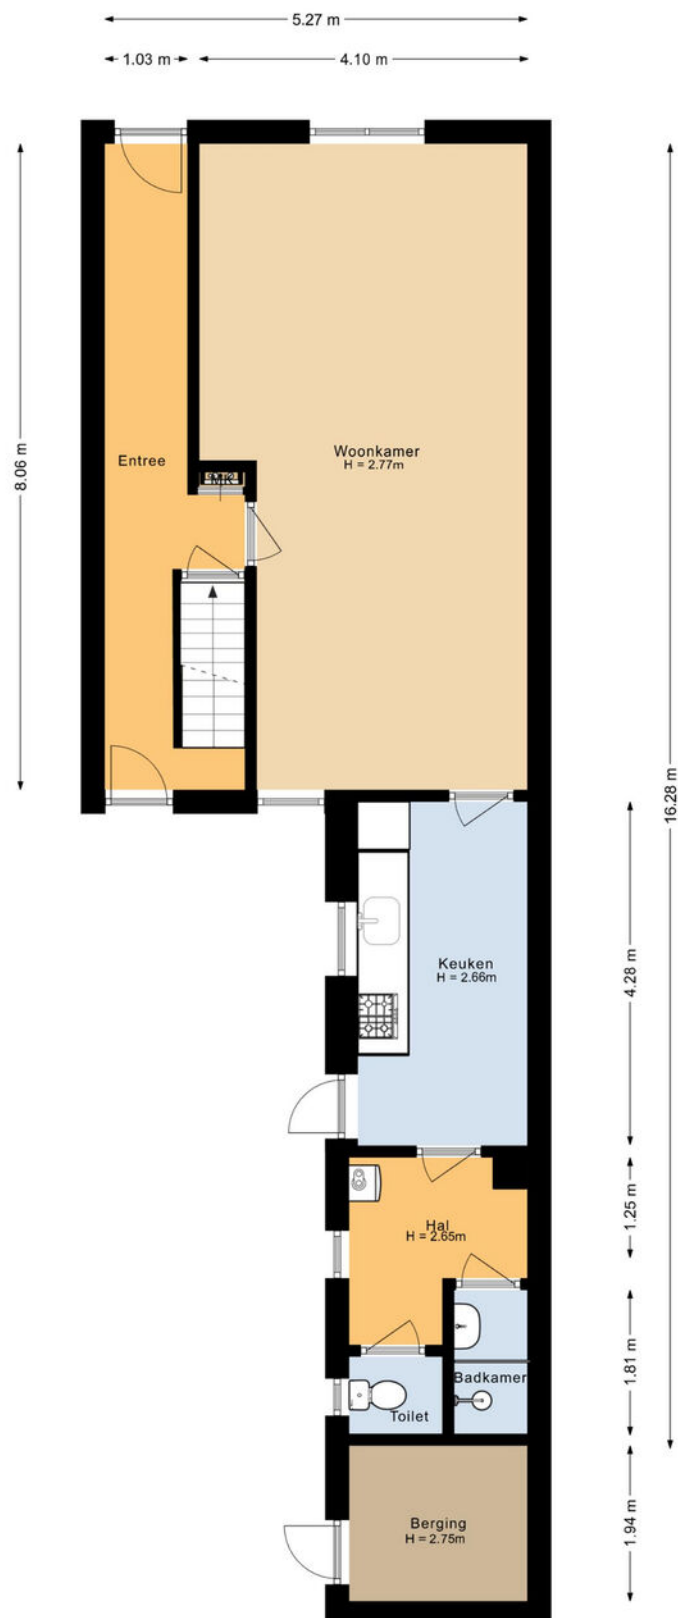


Plattegrond

Bekijk hieronder de plattegrond van de 1e verdieping

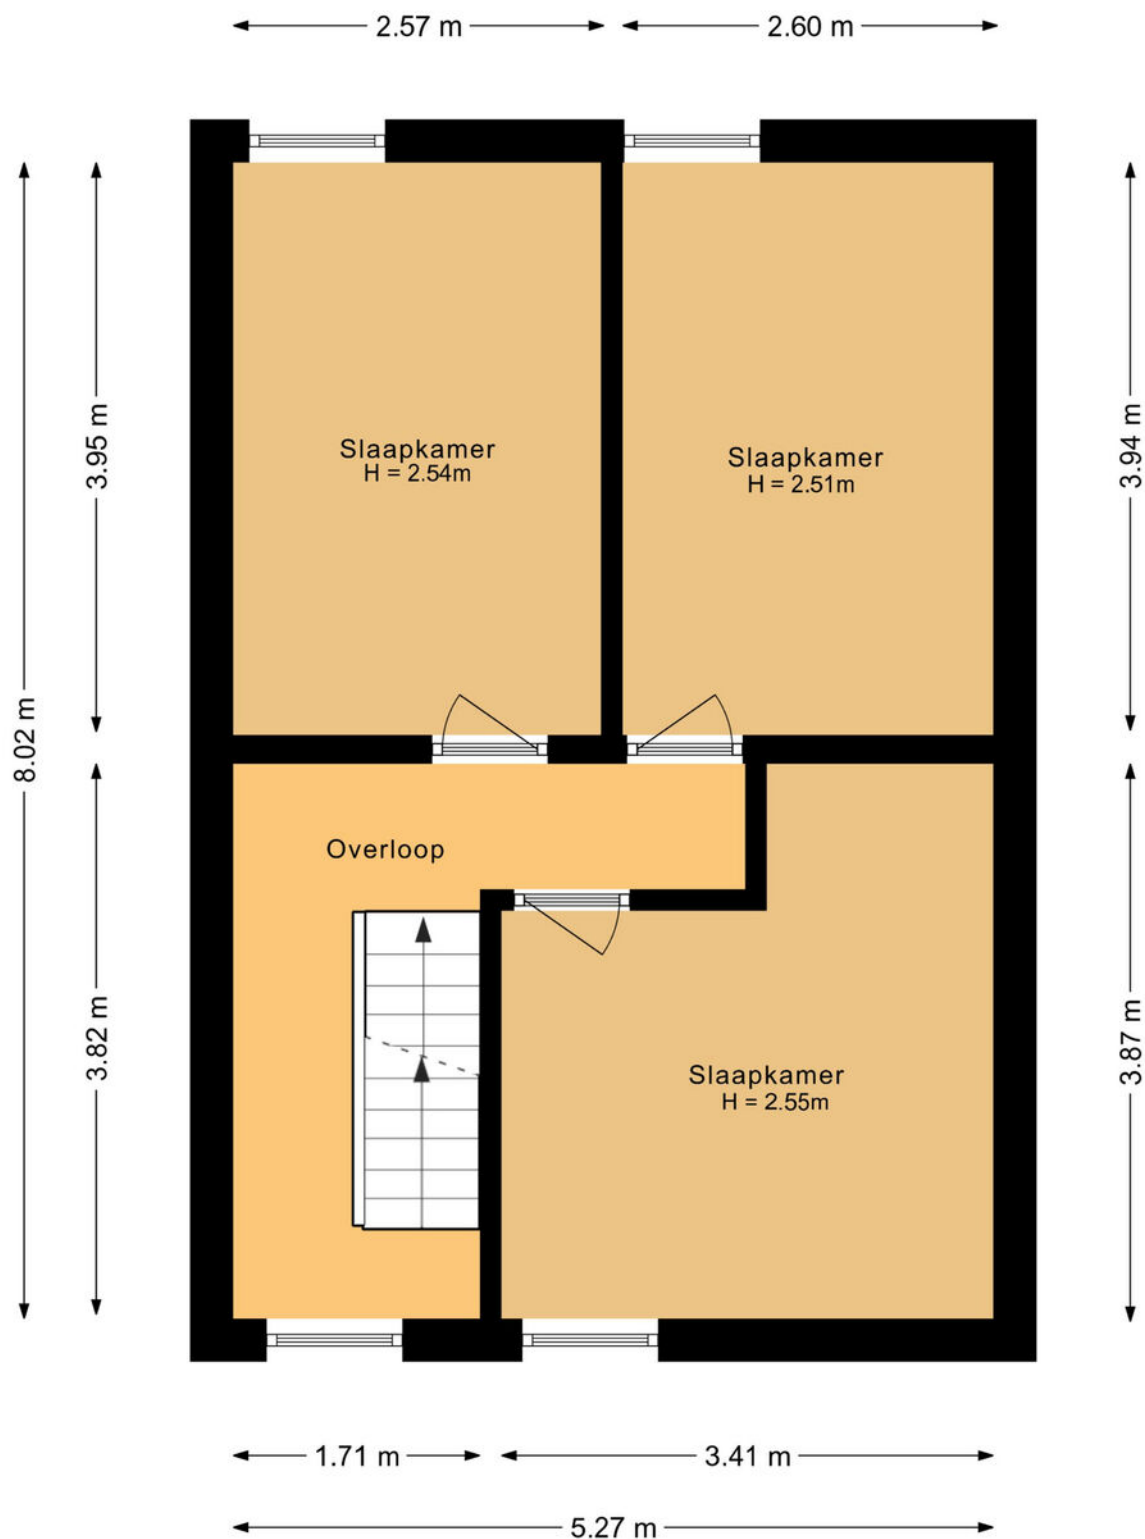


Plattegrond

Bekijk hieronder de plattegrond van de zolder

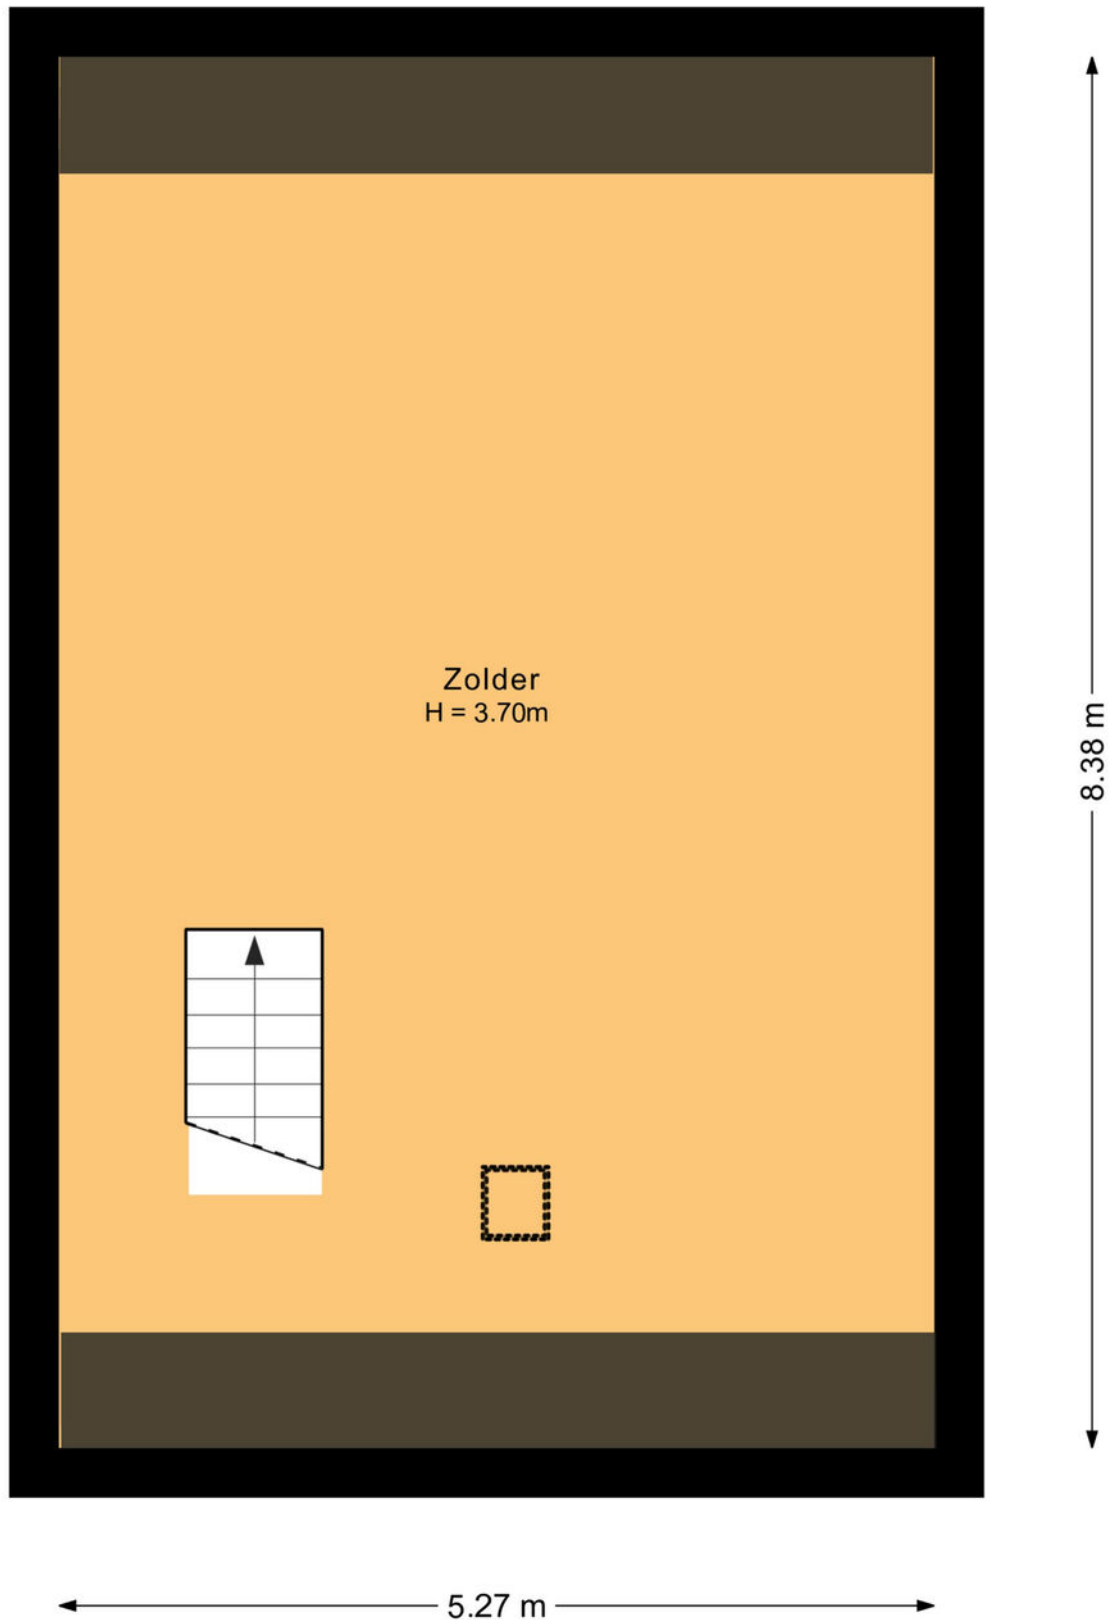


Plattegrond

Bekijk hieronder de plattegrond van de kelder

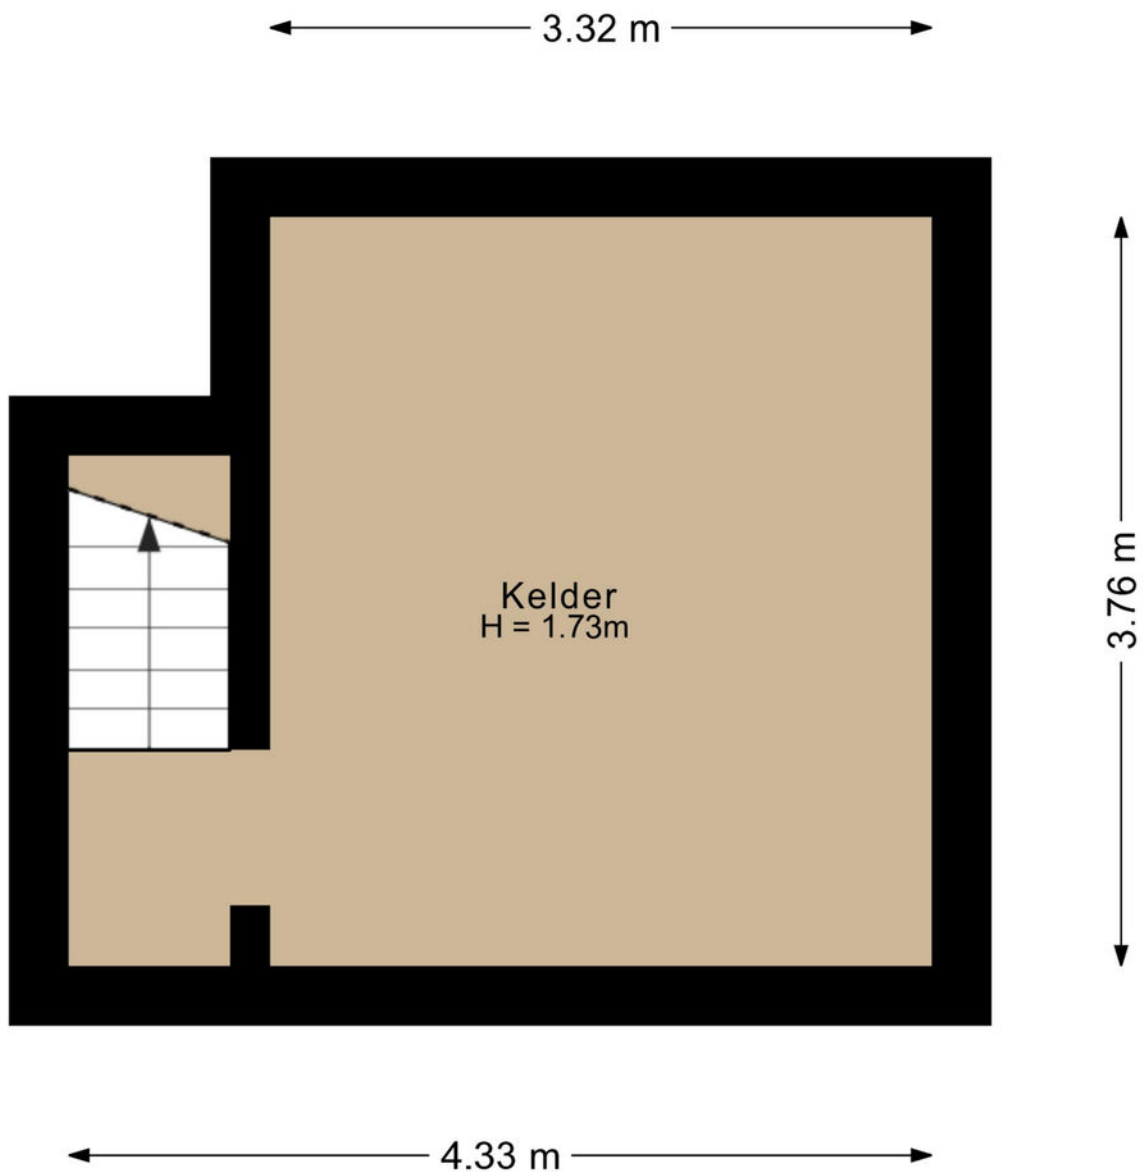

Plattegrond

Bekijk hieronder de plattegrond van de garage

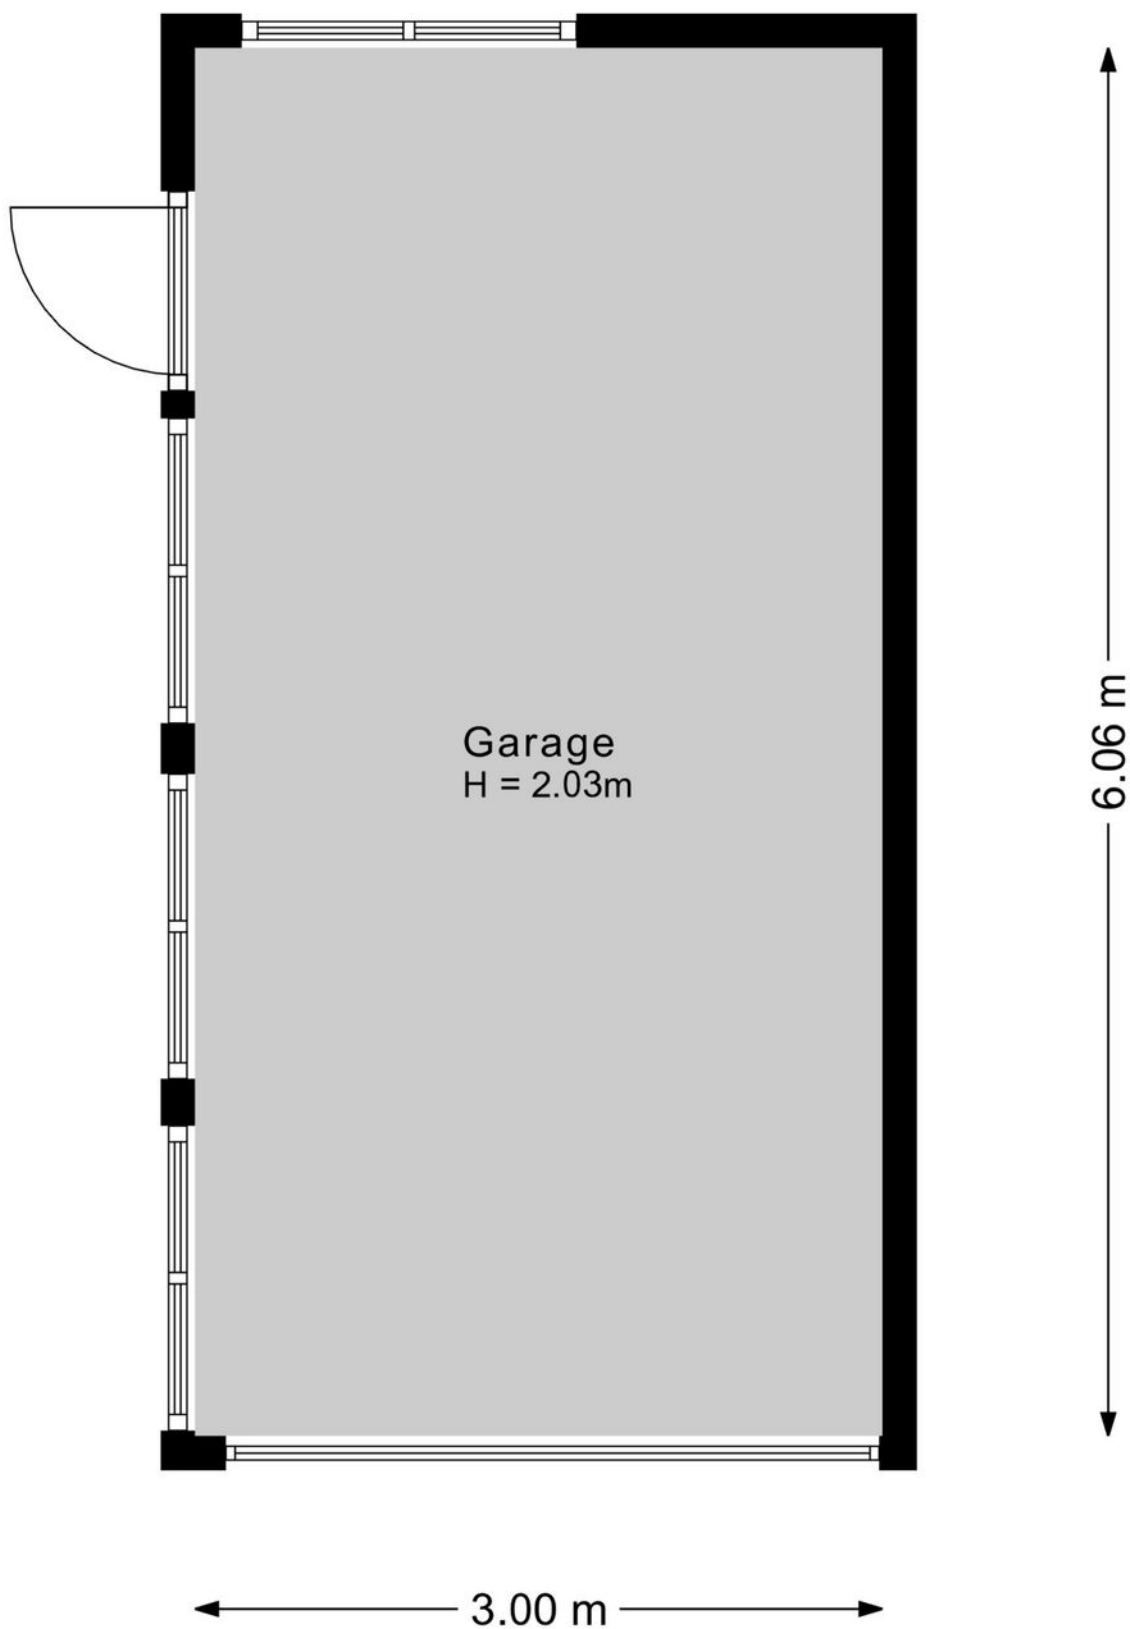


Kadastrale kaart

Uw referentie: ---





12345	Deze kaart is noordgericht	Schaal 1: 500	
25	Perceelnummer	Kadastrale gemeente	Geleen
	Huisnummer	Sectie	G
	Vastgestelde kadastrale grens	Perceel	350
	Voorlopige kadastrale grens		
	Administratieve kadastrale grens		
	Bebouwing		
Voor een eensluidend uittreksel, geleverd op 8 december 2025 De bewaarder van het kadaster en de openbare registers Aan dit uittreksel kunnen geen betrouwbare maten worden ontleend. De Dienst voor het kadaster en de openbare registers behoudt zich de intellectuele eigendomsrechten voor, waaronder het auteursrecht en het databankenrecht.			



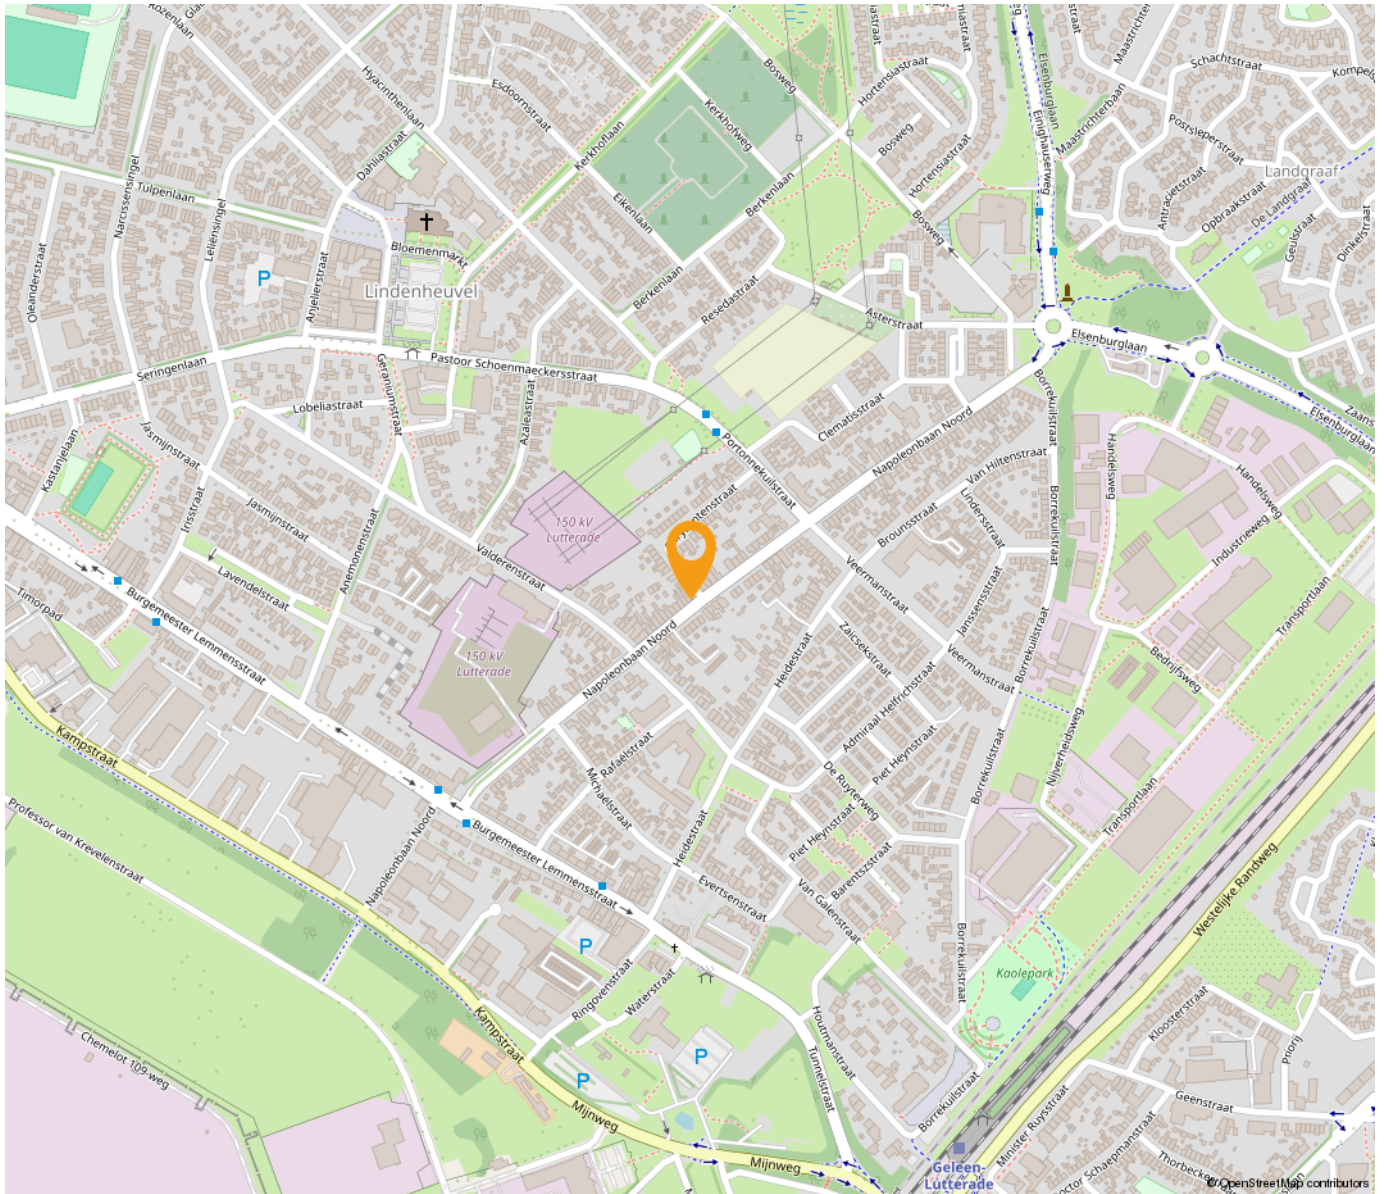

*“Woon jij
binnenkort op
deze locatie?”*

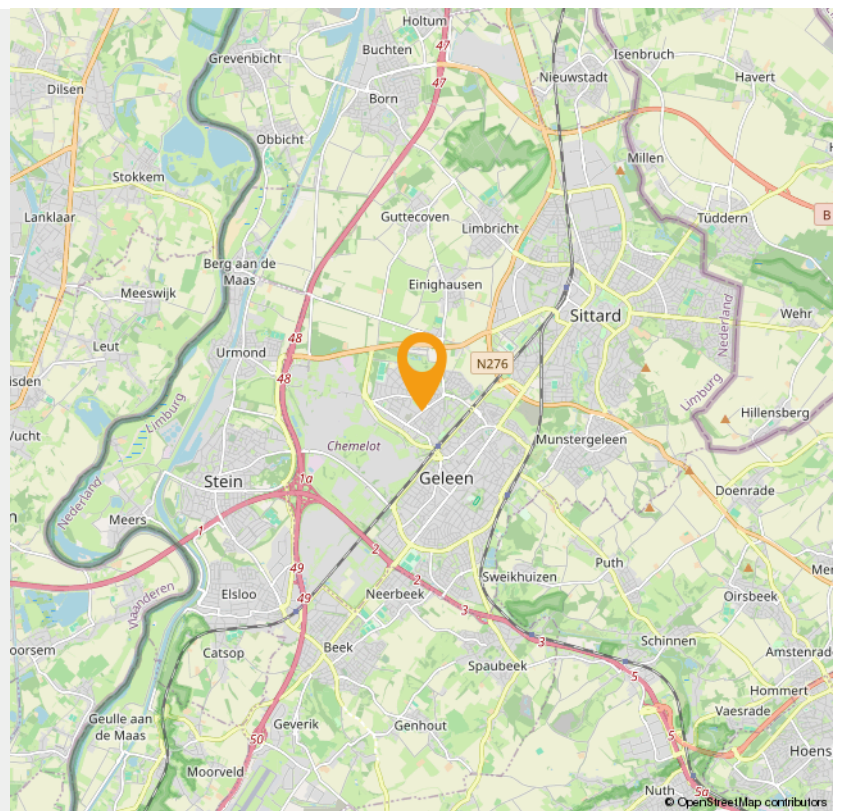

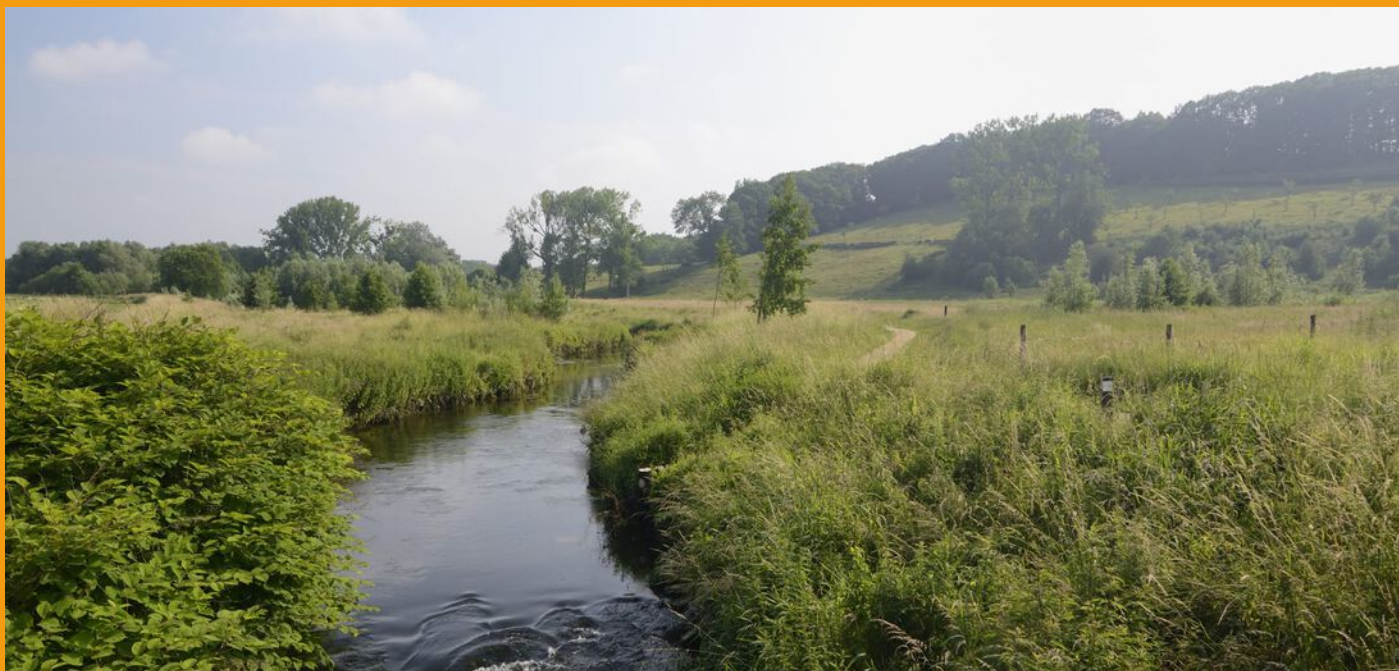

Wonen in Geleen

Wonen zoals je wilt

In Sittard-Geleen kun je wonen zoals je wilt: stedelijk of landelijk. En daarbij biedt de stad veel ruimte voor aantrekkelijke prijzen. Of je nu op zoek bent naar de perfecte starterswoning, of naar een fijn rustig plekje voor de oude dag. In Sittard-Geleen vind je het ideale thuis.

Historische binnenstad

Wonen in de bruisende en levendige historische binnenstad is voor veel mensen een droom. Misschien ook wel voor jou, want in het gezellige centrum valt iedere dag wat te beleven. Vele prachtige historische gevels in de gezellige slingerende straatjes zijn een genot voor het oog. Met liefde gerestaureerde panden bieden veel wooncomfort en hebben een bijzondere uitstraling. Met de stadsparken, stadstuinen en vele winkels in de buurt, combineer je het beste van twee werelden.

Buitenwijken

Grenzend aan de twee centra van Sittard-Geleen liggen diverse woonwijken, waar met name jonge gezinnen hun plek hebben gevonden. De wijken zijn ruim opgezet met een goed aanbod aan winkels, scholen en speelplekken. Bovendien sta je zó middenin het groen, met prachtige natuurgebieden op loopafstand. Kortom: een ideale plek om op te groeien.

Duurzaam wonen

In Sittard-Geleen is onlangs de duurzame woonwijk "De Haese" gebouwd: een groen architectonisch hoogstandje. Comfortabele, rustige gelegen, compacte woningen maken efficiënt gebruik van energie en warmte. Door de uitstekende ligging bent u binnen vijf minuten met de auto op iedere plek in Sittard-Geleen.

Maasdorpen

Even buiten de stedelijke centra liggen de pittoreske Maasdorpen met hun eigen charme en identiteit. De Maas en de groene bossen in dit prachtige landschap bezorgen je al snel een vakantiegevoel. Hier hebben de inwoners een sterke onderlinge verbondenheid en een bloeiend en gezellig verenigingsleven. Met de auto ben je binnen vijf minuten in het centrum van Sittard of Geleen.



Weetje

Geleen dankt haar naam aan de Geleenbeek en maakte in het begin van de twintigste eeuw een spectaculaire ontwikkeling door vanwege de komst van Staatsmijn Maurits, een steenkolenmijn. Het zou de modernste mijn van Europa worden. 'Wereldstad Geleen' was de nieuwe bijnaam. Na de mijnsluiting ontwikkelde de Maurits zich tot het huidige Chemelot.

INTERESSE

in deze woning in Geleen?



Neem gerust contact met ons op!

We helpen je graag verder. Bel ons kantoor op 085 - 020 7777

Lassoo Makelaars
Mauritslaan 4A
6161 HV Geleen

085 - 020 7777
info@lassoo.nl
www.lassoo.nl


LASSOO
makelaars en taxateurs